


ZESTAWIENIE POMIESZCZEŃ - poziom +7.35



Numer	Nazwa	Powierzchnia
2.01	Klatka schodowa	25.76 m ²
2.02	Komunikacja	19.84 m ²
2.03	Toaleta damska / dla osób niepełnosprawnych	5.06 m ²
2.04	Pomieszczenie porządkowe	3.25 m ²
2.05	Przedsiónek	2.93 m ²
2.06	Toaleta męska	3.52 m ²
2.07	Biblioteka	185.68 m ²
2.08	Pokój bibliotekarza	17.42 m ²
2.09	Serwerownia	5.06 m ²
2.10	Łącznik	40.51 m ²
RAZEM:		309.03 m ²

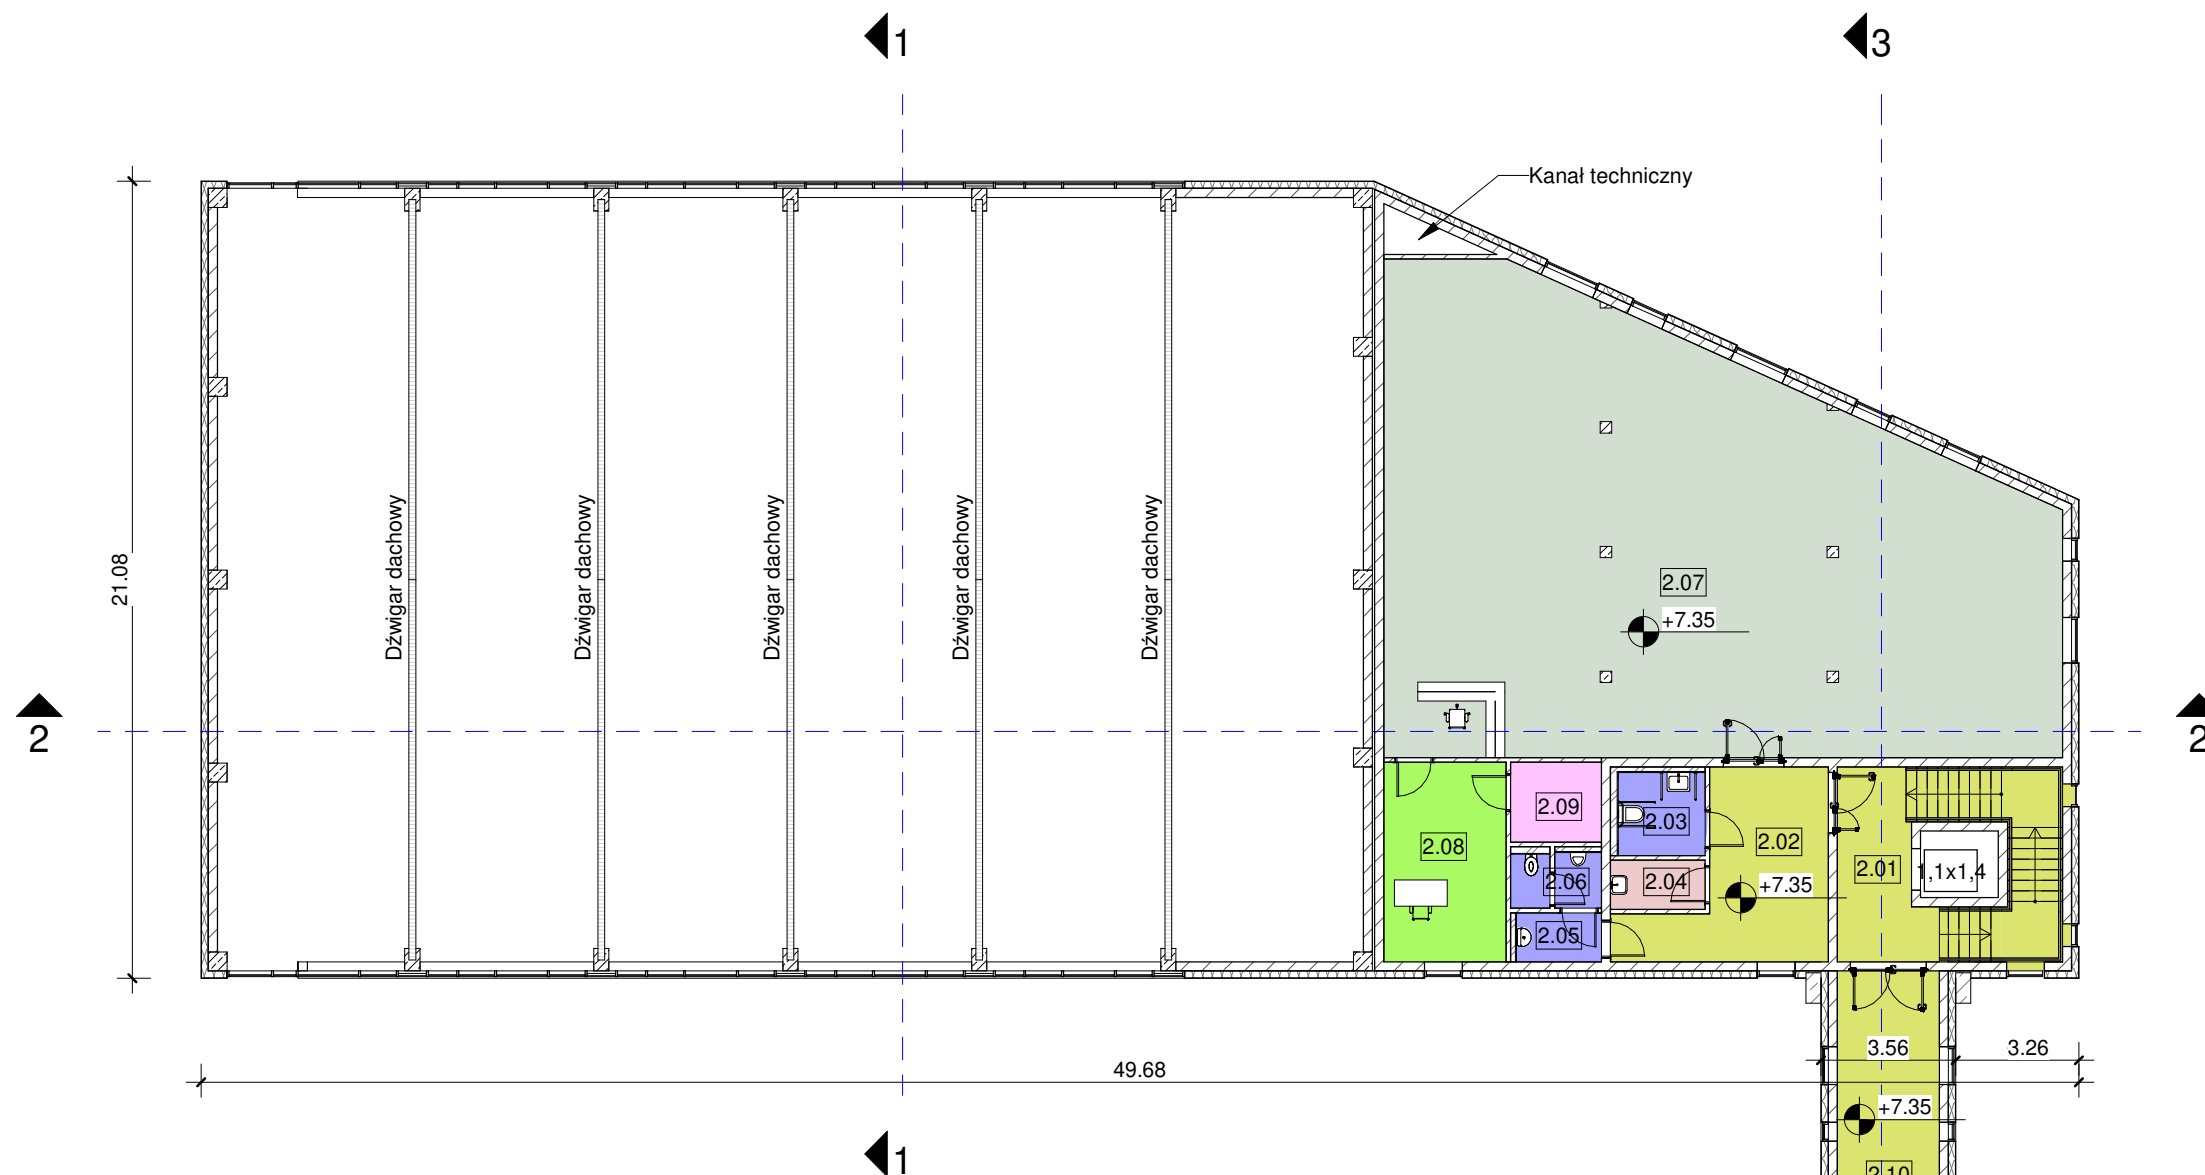

LEGENDA:

- Biblioteka
- Komunikacja
- Pomieszczenie bibliotekarki
- Pomieszczenie porządkowe
- Serwerownia
- Toaleta

Skan fragmentu budynku szkoły z dokumentacji powykonawczej

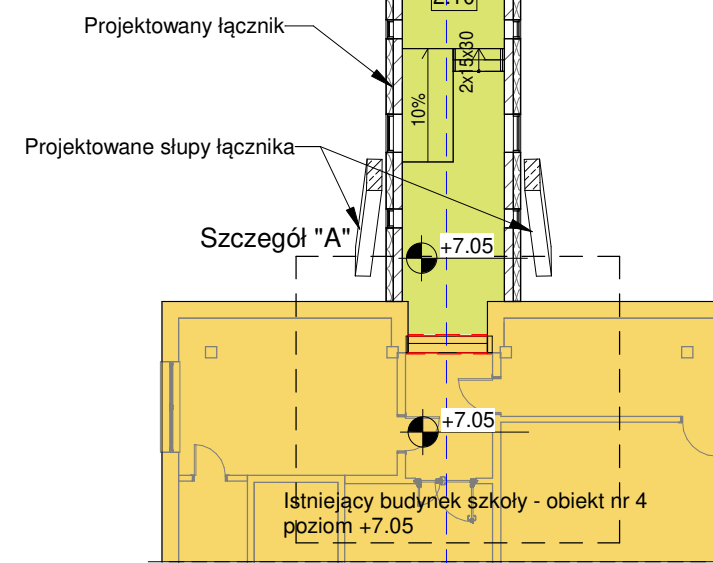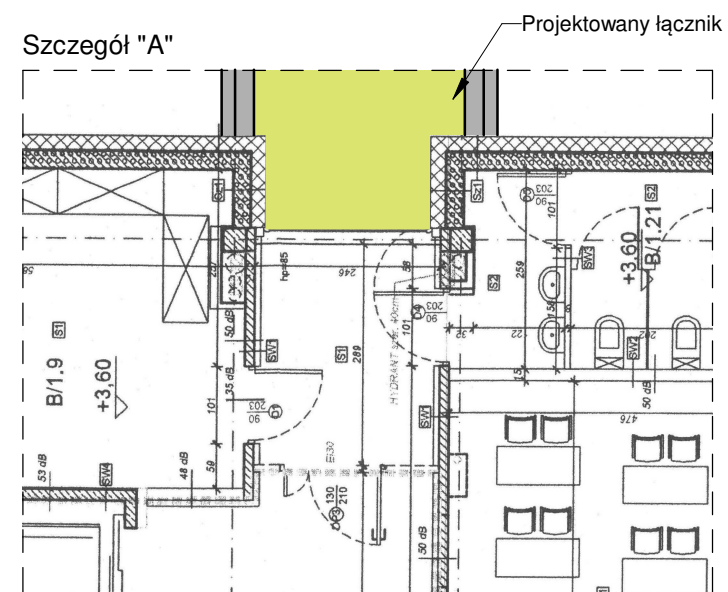

Uwaga:
Część rysunkową rozpatrywać łącznie z częścią opisową PFU

BUDOWA SALI GIMNASTYCZNEJ PRZY ZESPOLE EDUKACYJNYM Nr 10

Zielona Góra, u. Energetyków 7, działka nr 138/5

KONCEPCJA do PFU RZUT III KONDYGNACJI (+7.35m)

Zamawiający:
Miasto Zielona Góra - Urząd Miasta Zielona Góra
ul. Podgórna 22, Zielona Góra

Skala
Data opracowania

1:200
14.08.2020r.

ARCUS
Consult Zielona Góra Sp. z o.o.

ul. Chemiczna 5, 65-713 Zielona Góra
Tel.: 68 320 33 49
email: office@arcus-consult.pl

