



Przekrój 1-1

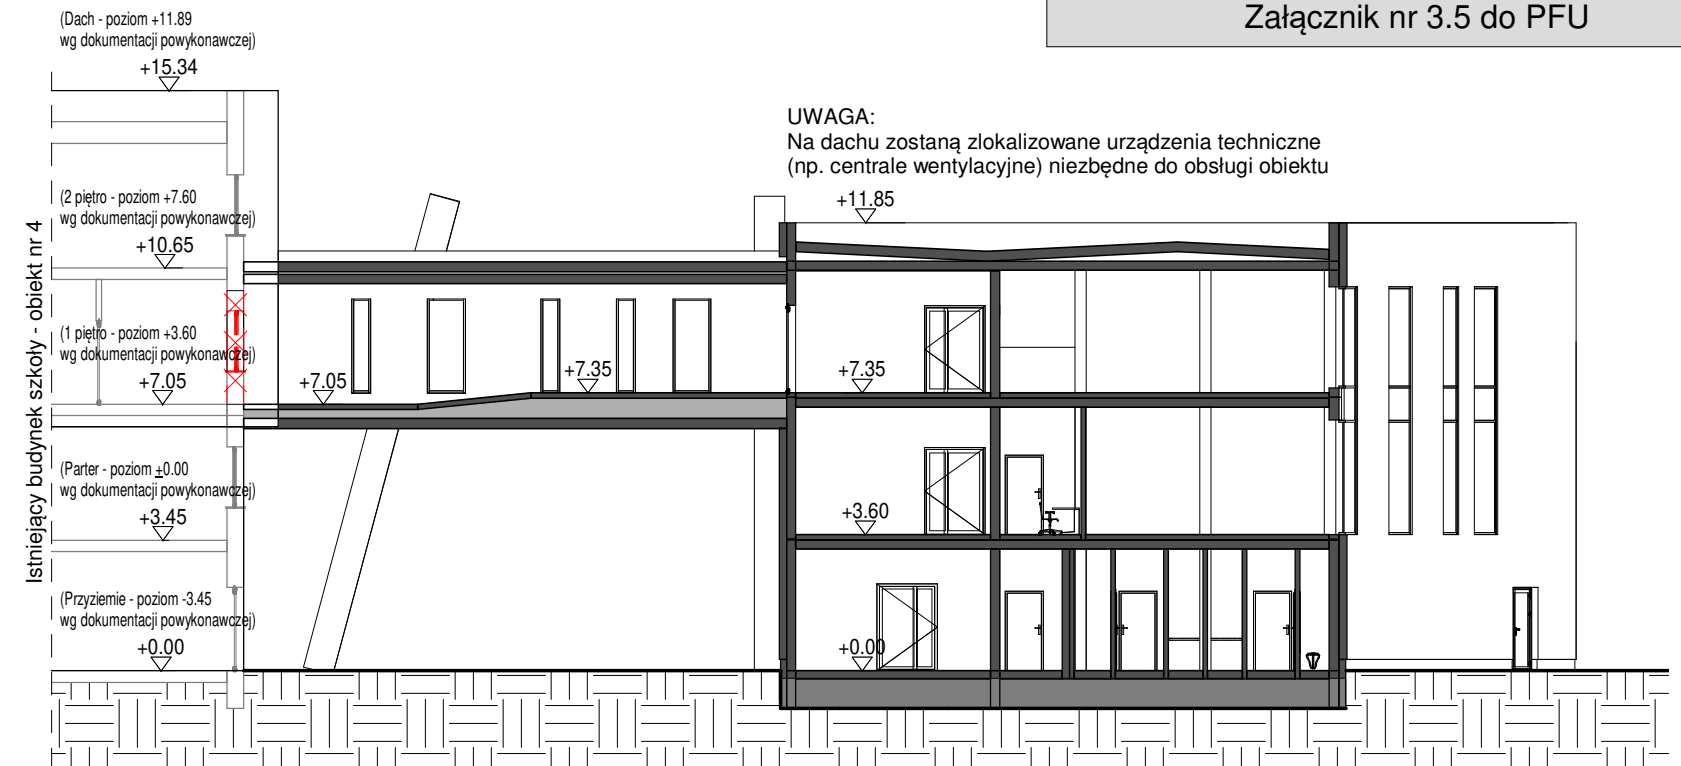

Przekrój 3-3

UWAGA:
Na dachu zostaną zlokalizowane urządzenia techniczne
(np. centrale wentylacyjne) niezbędne do obsługi obiektu

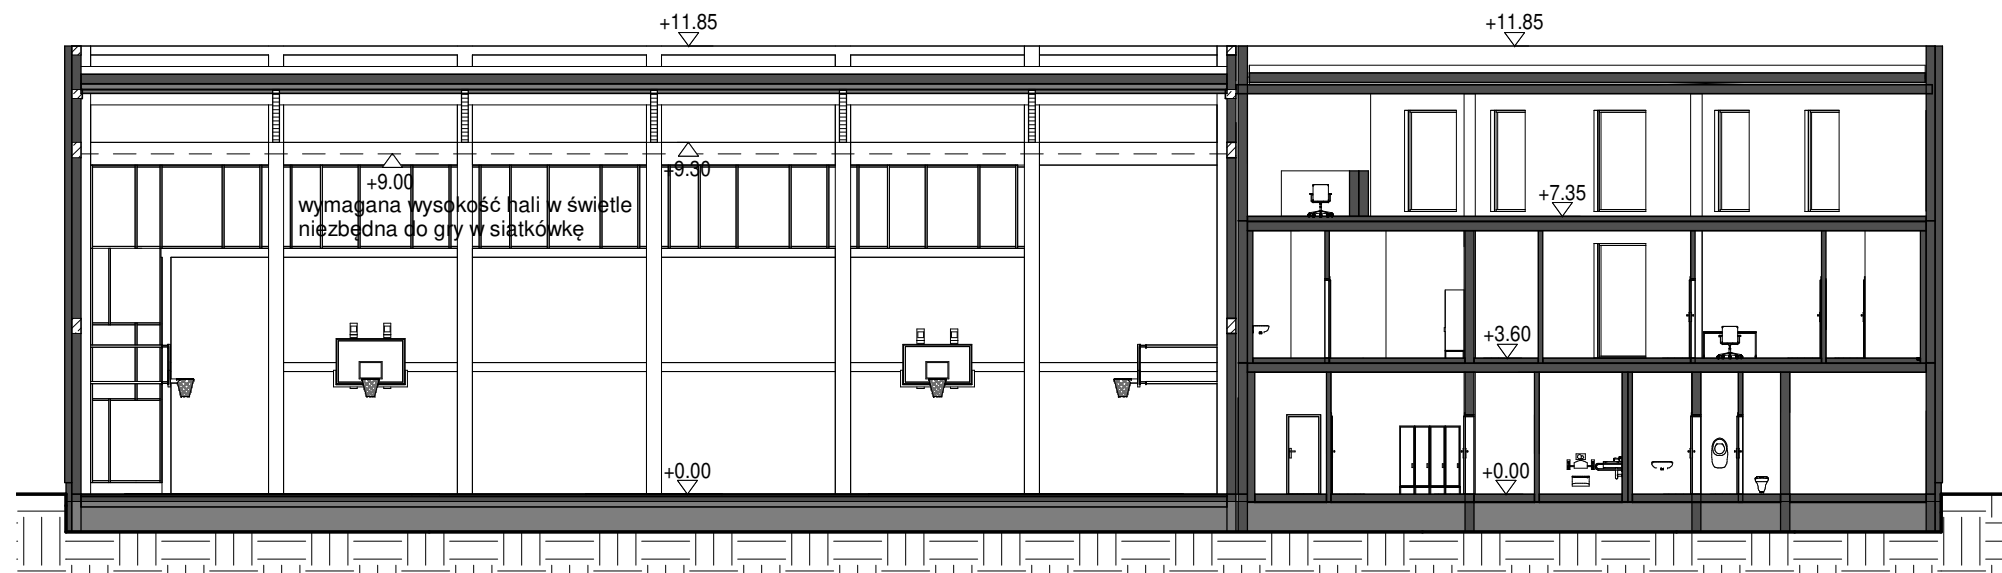

Przekrój 2-2

BUDOWA SALI GIMNASTYCZNEJ PRZY ZESPOLE EDUKACYJNYM Nr 10

Zielona Góra, u. Energetyków 7, działka nr 138/5

KONCEPCJA do PFU PRZEKROJE

Zamawiający:
Miasto Zielona Góra - Urząd Miasta Zielona Góra
ul. Podgórna 22, Zielona Góra

Skala
Data opracowania

1:200
14.08.2020r.

Uwaga:
Cześć rysunkową rozpatrywać łącznie z częścią opisową PFU

ARCUS
Consult Zielona Góra Sp. z o.o.

ul. Chemiczna 5, 65-713 Zielona Góra
Tel.: 68 320 33 49
email: office@arcus-consult.pl

