
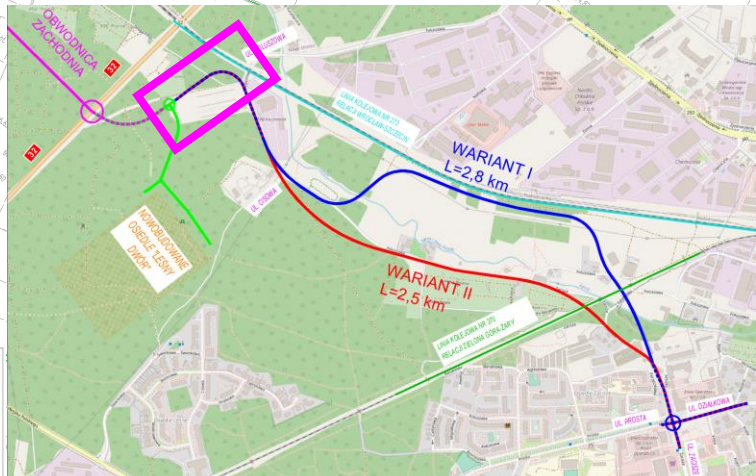


TRASA AGLOMERACYJNA ETAP II – ROZWIĄZANIA SYTUACYJNE PLANOWANEJ DROGI


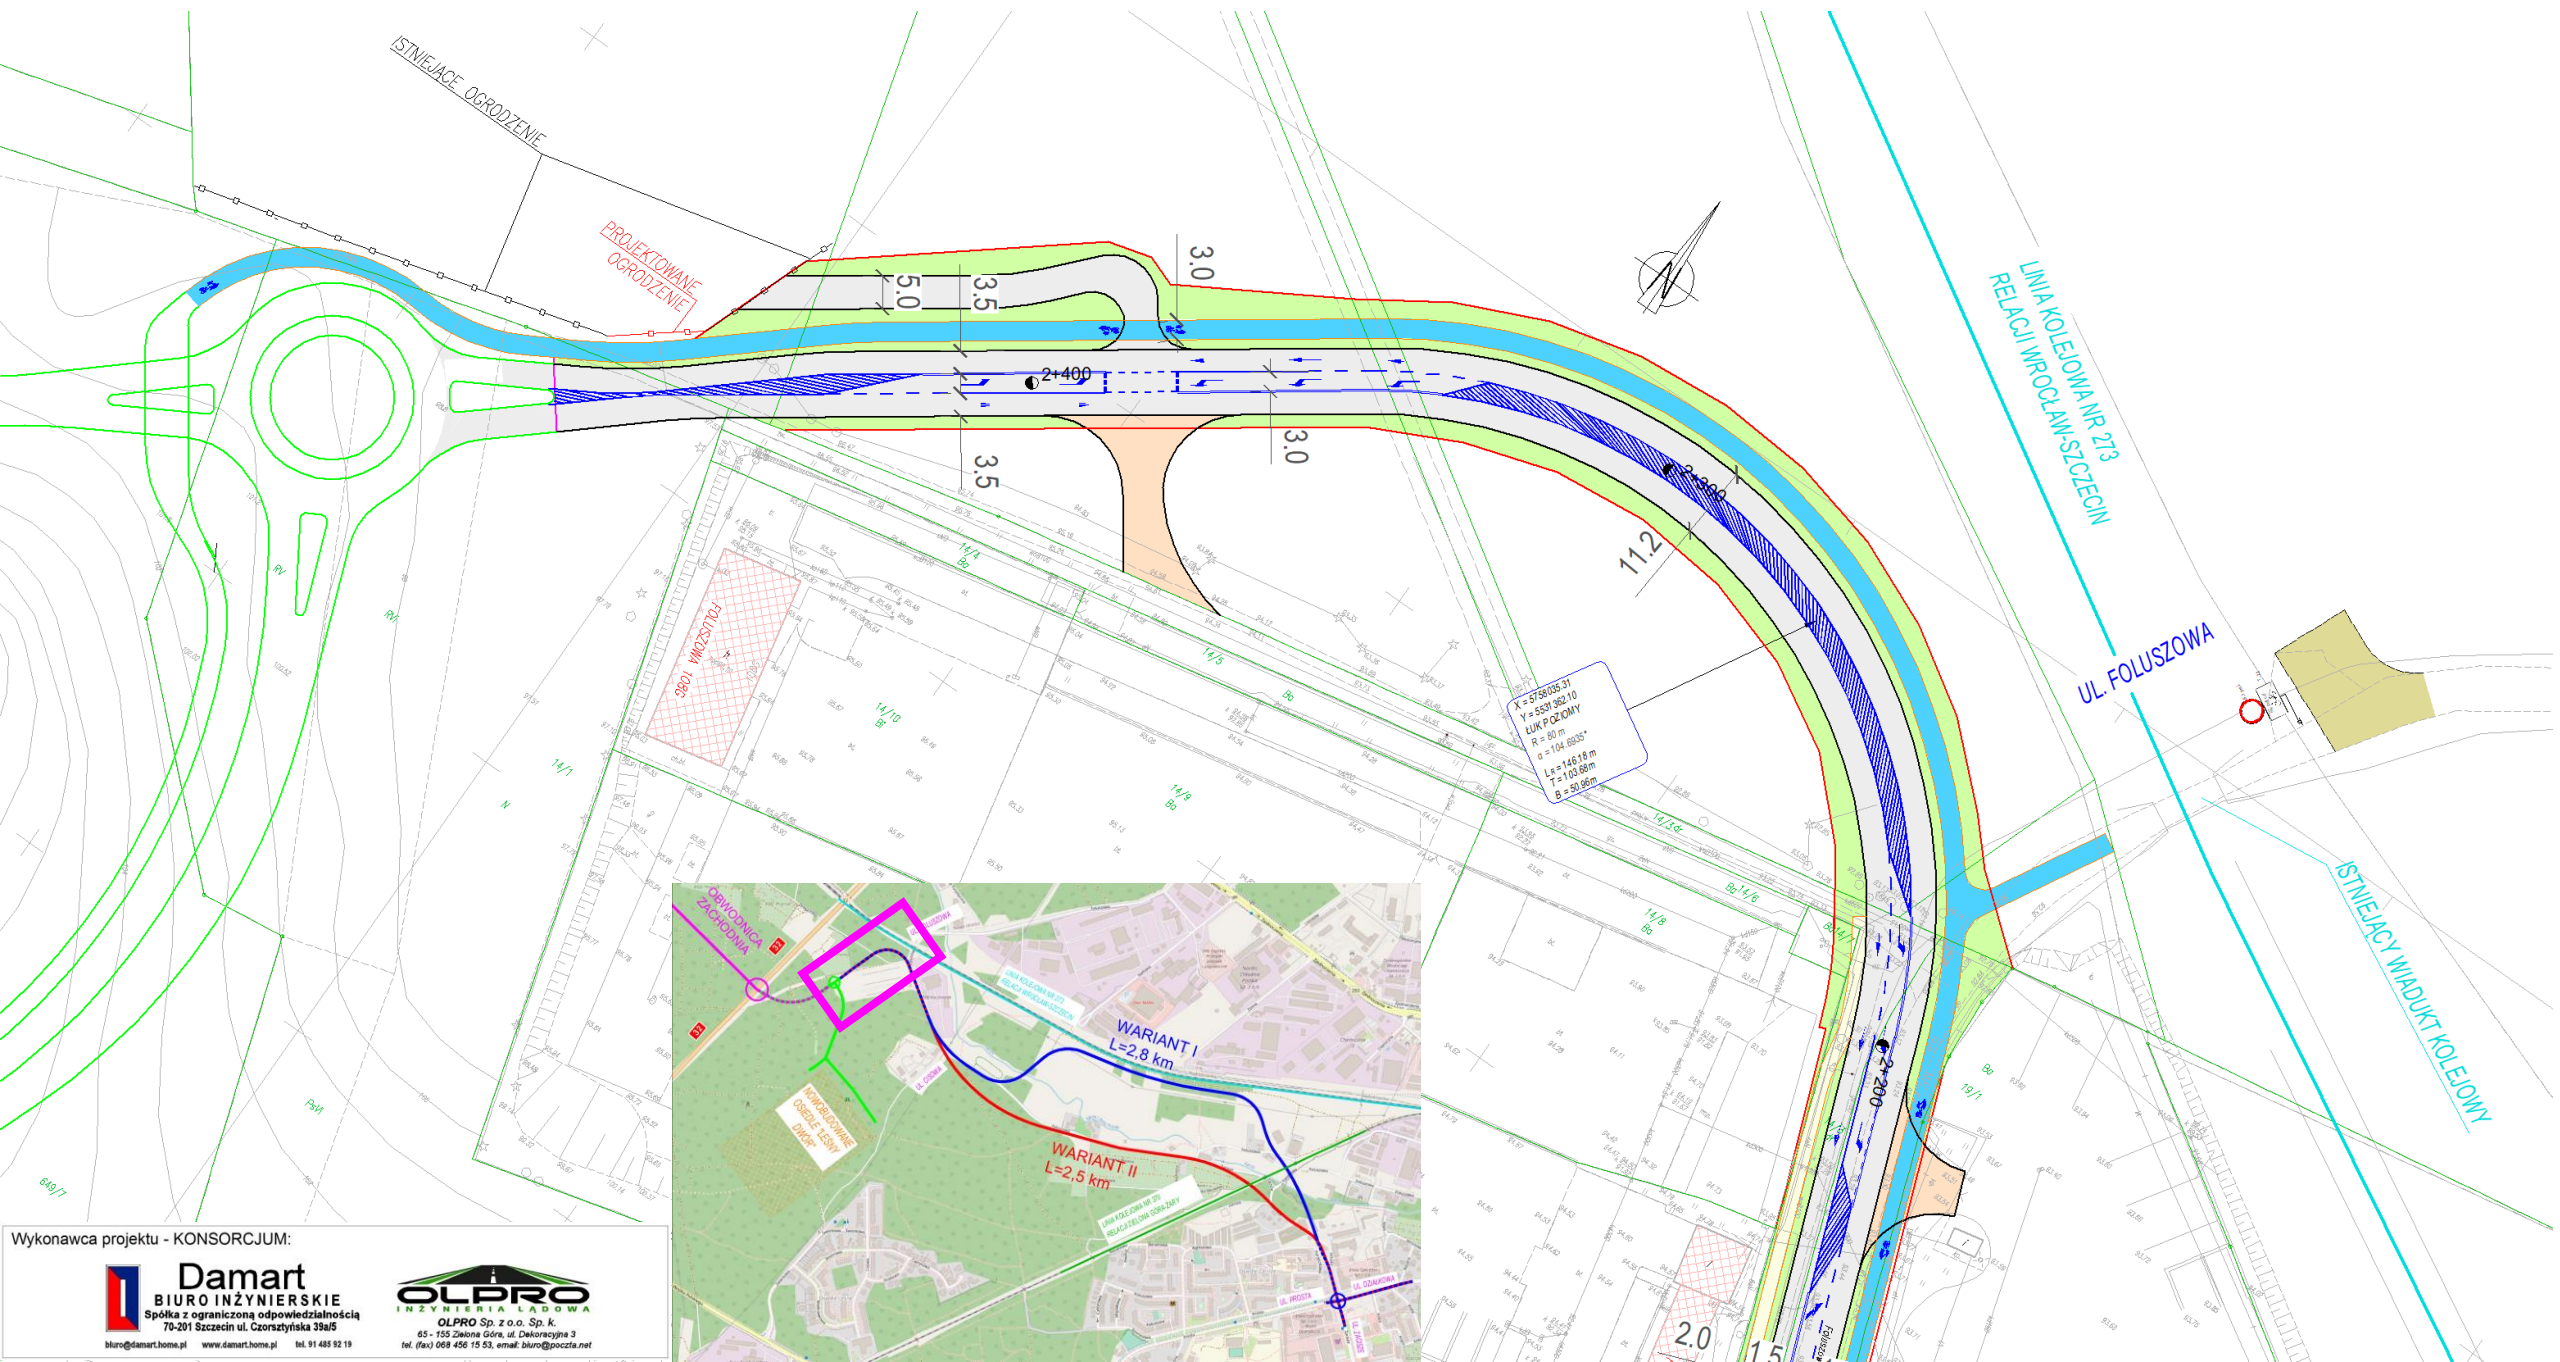


Wykonawca projektu - KONSORCJUM:

Damart
 BIURO INŻYNIERSKIE
 Spółka z ograniczoną odpowiedzialnością
 70-201 Szczecin ul. Czorszyńska 39a/5
 biuro@damart.home.pl www.damart.home.pl tel. 91 485 92 19

OLPRO
 INŻYNIERIA LĄDOWA
 OLPRO Sp. z o.o. Sp. k.

TRASA AGLOMERACYJNA ETAP II – ROZWIĄZANIA SYTUACYJNE PLANOWANEJ DROGI

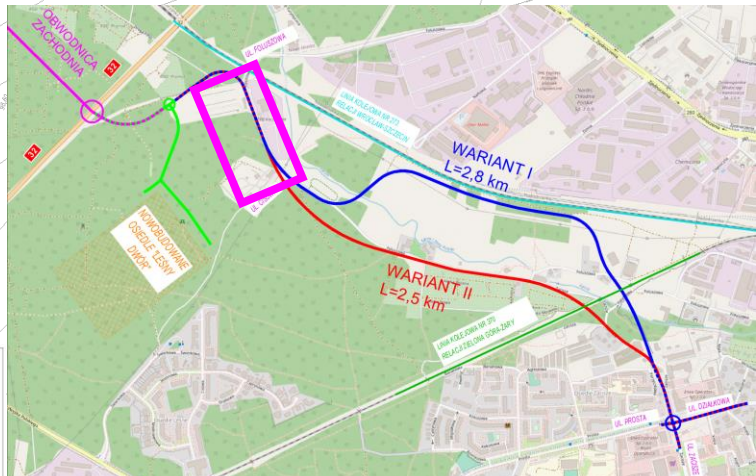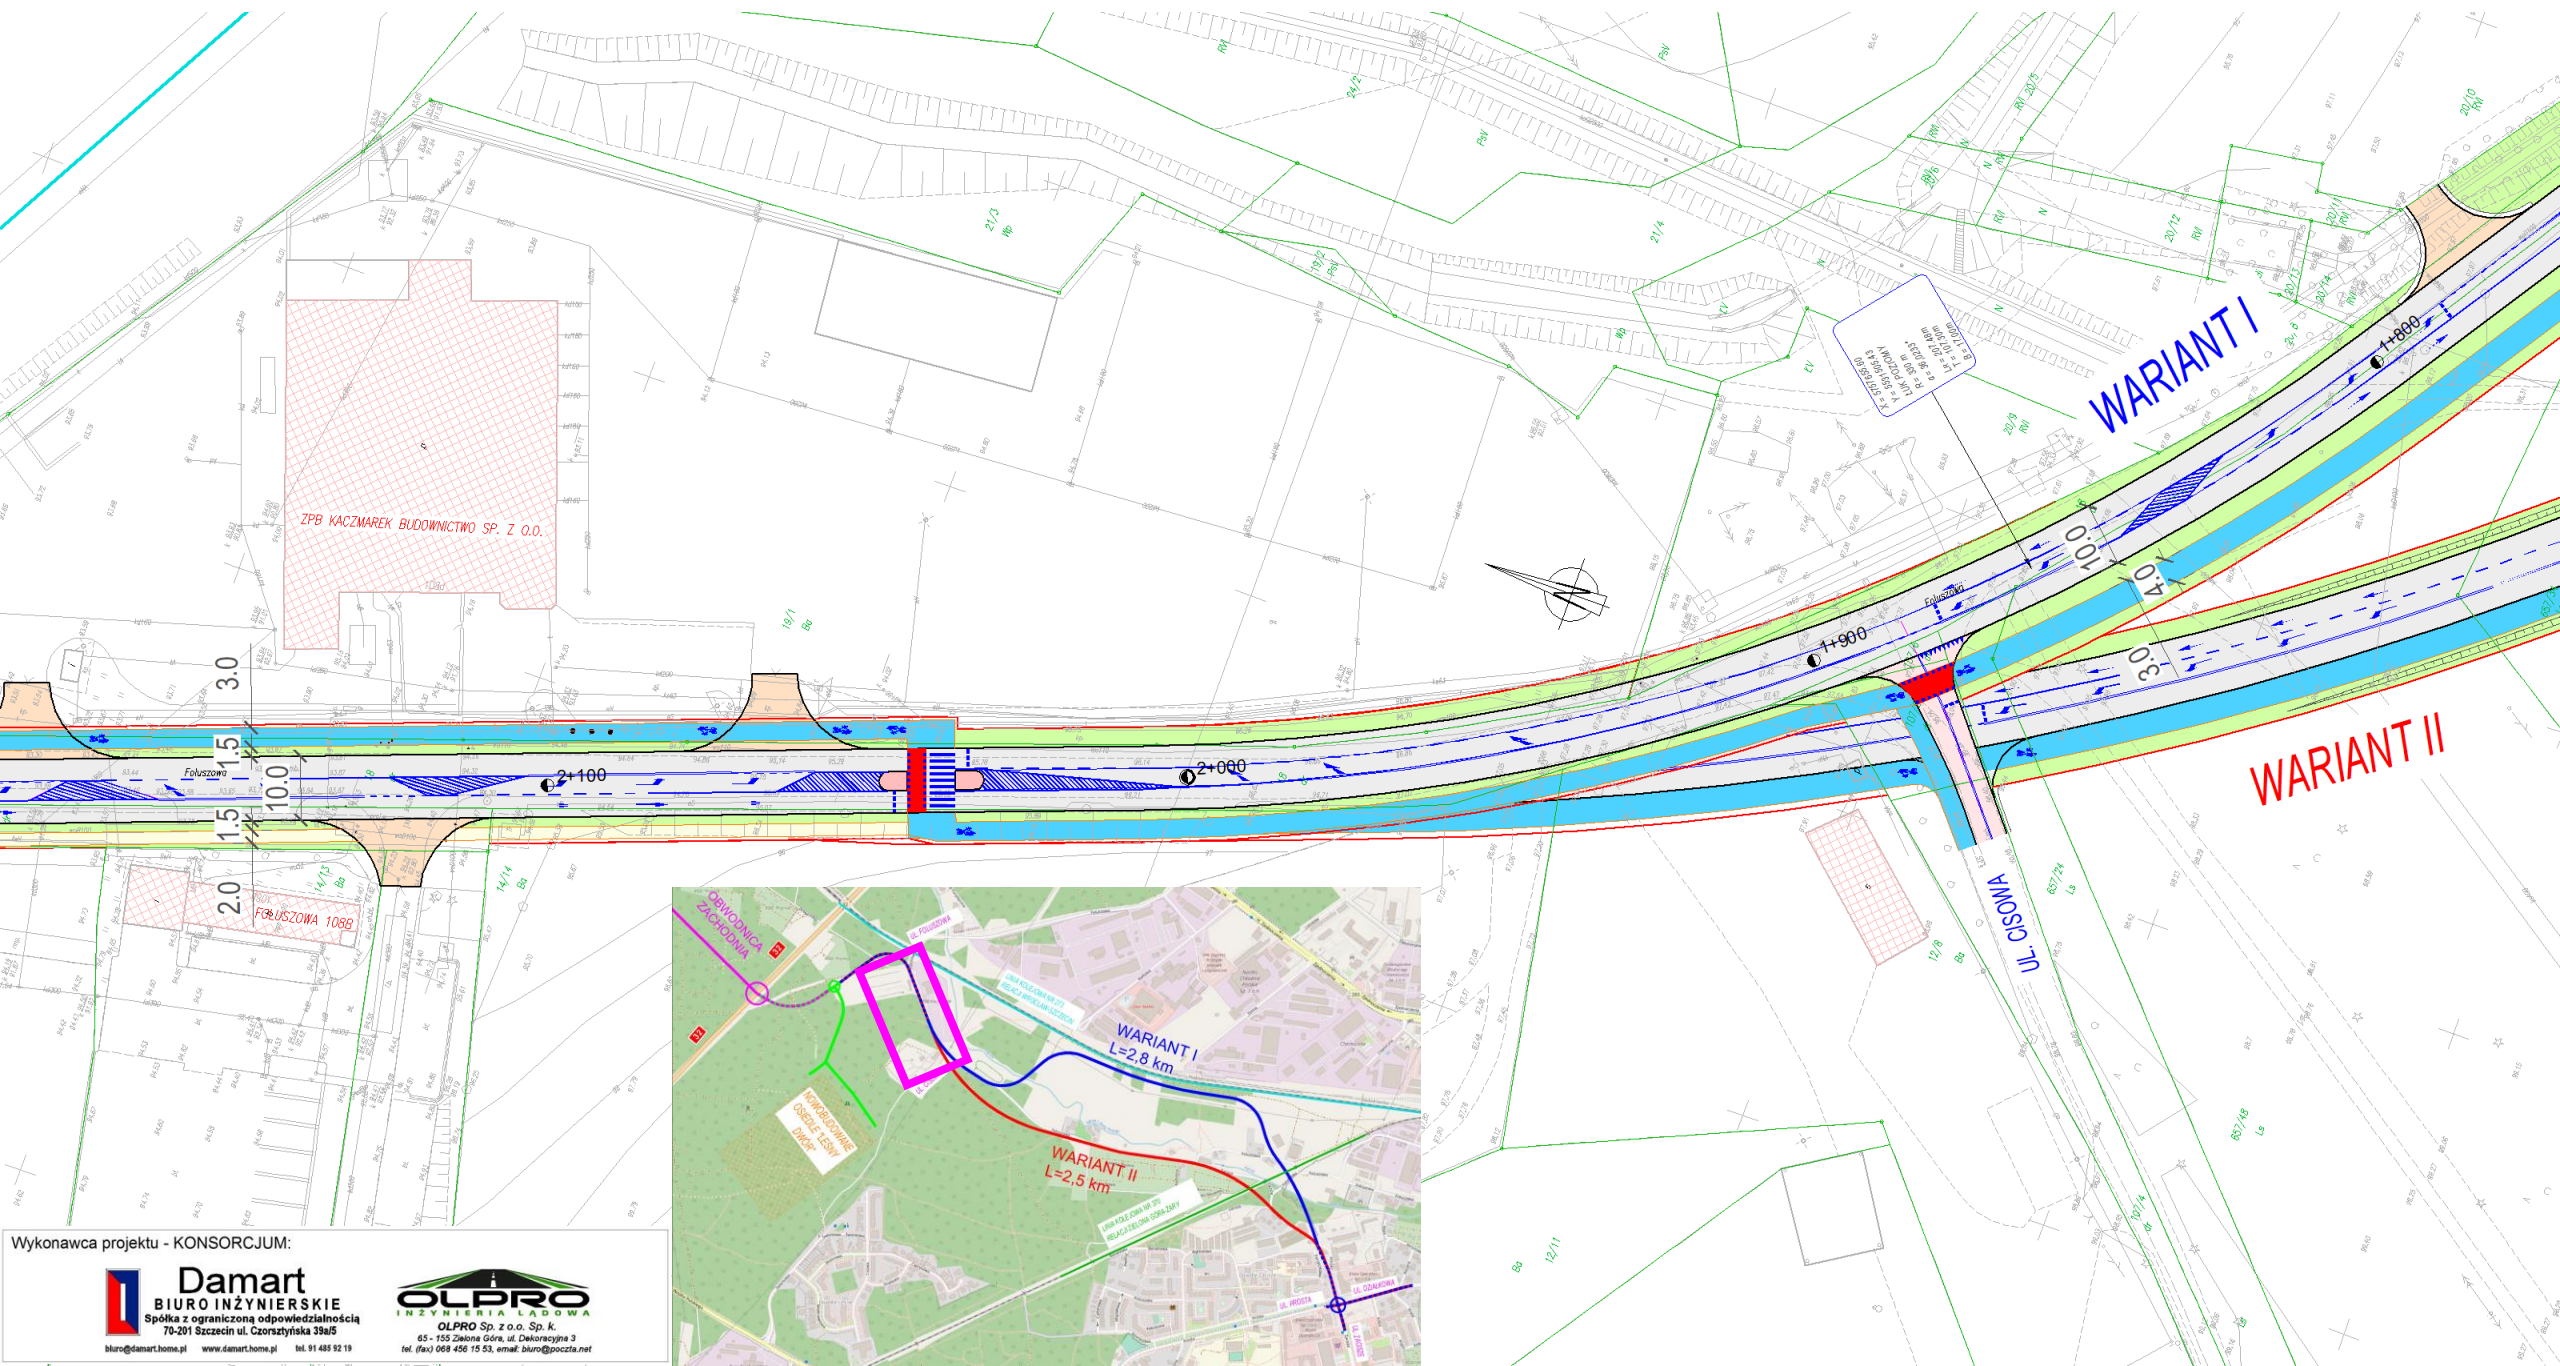

Wykonawca projektu - KONSORCJUM:





Damart
BIURO INŻYNIERSKIE
Spółka z ograniczoną odpowiedzialnością
biuro@damart.home.pl www.damart.home.pl tel. 91 485 92 19




OLPRO
INŻYNIERIA LĄKOWA
OLPRO Sp. z o.o. Sp. k.
65-155 Zielona Góra, ul. Dekoracyjna 3
tel. (fax) 066 456 15 53, email: biuro@poczta.net

TRASA AGLOMERACYJNA ETAP II – ROZWIĄZANIA SYTUACYJNE PLANOWANEJ DROGI

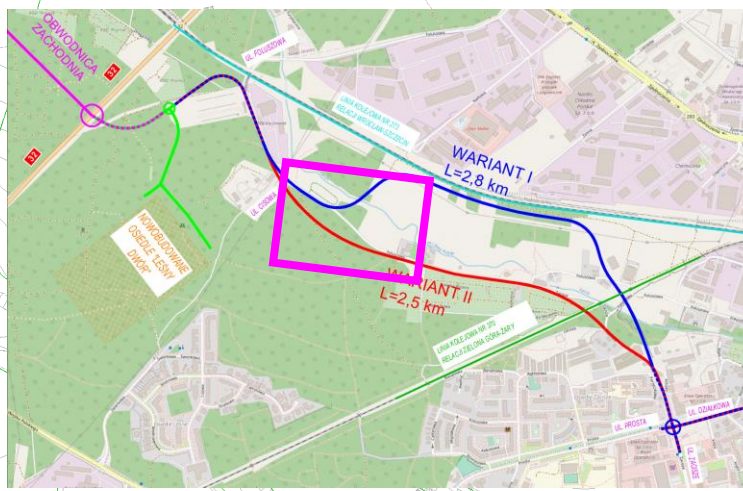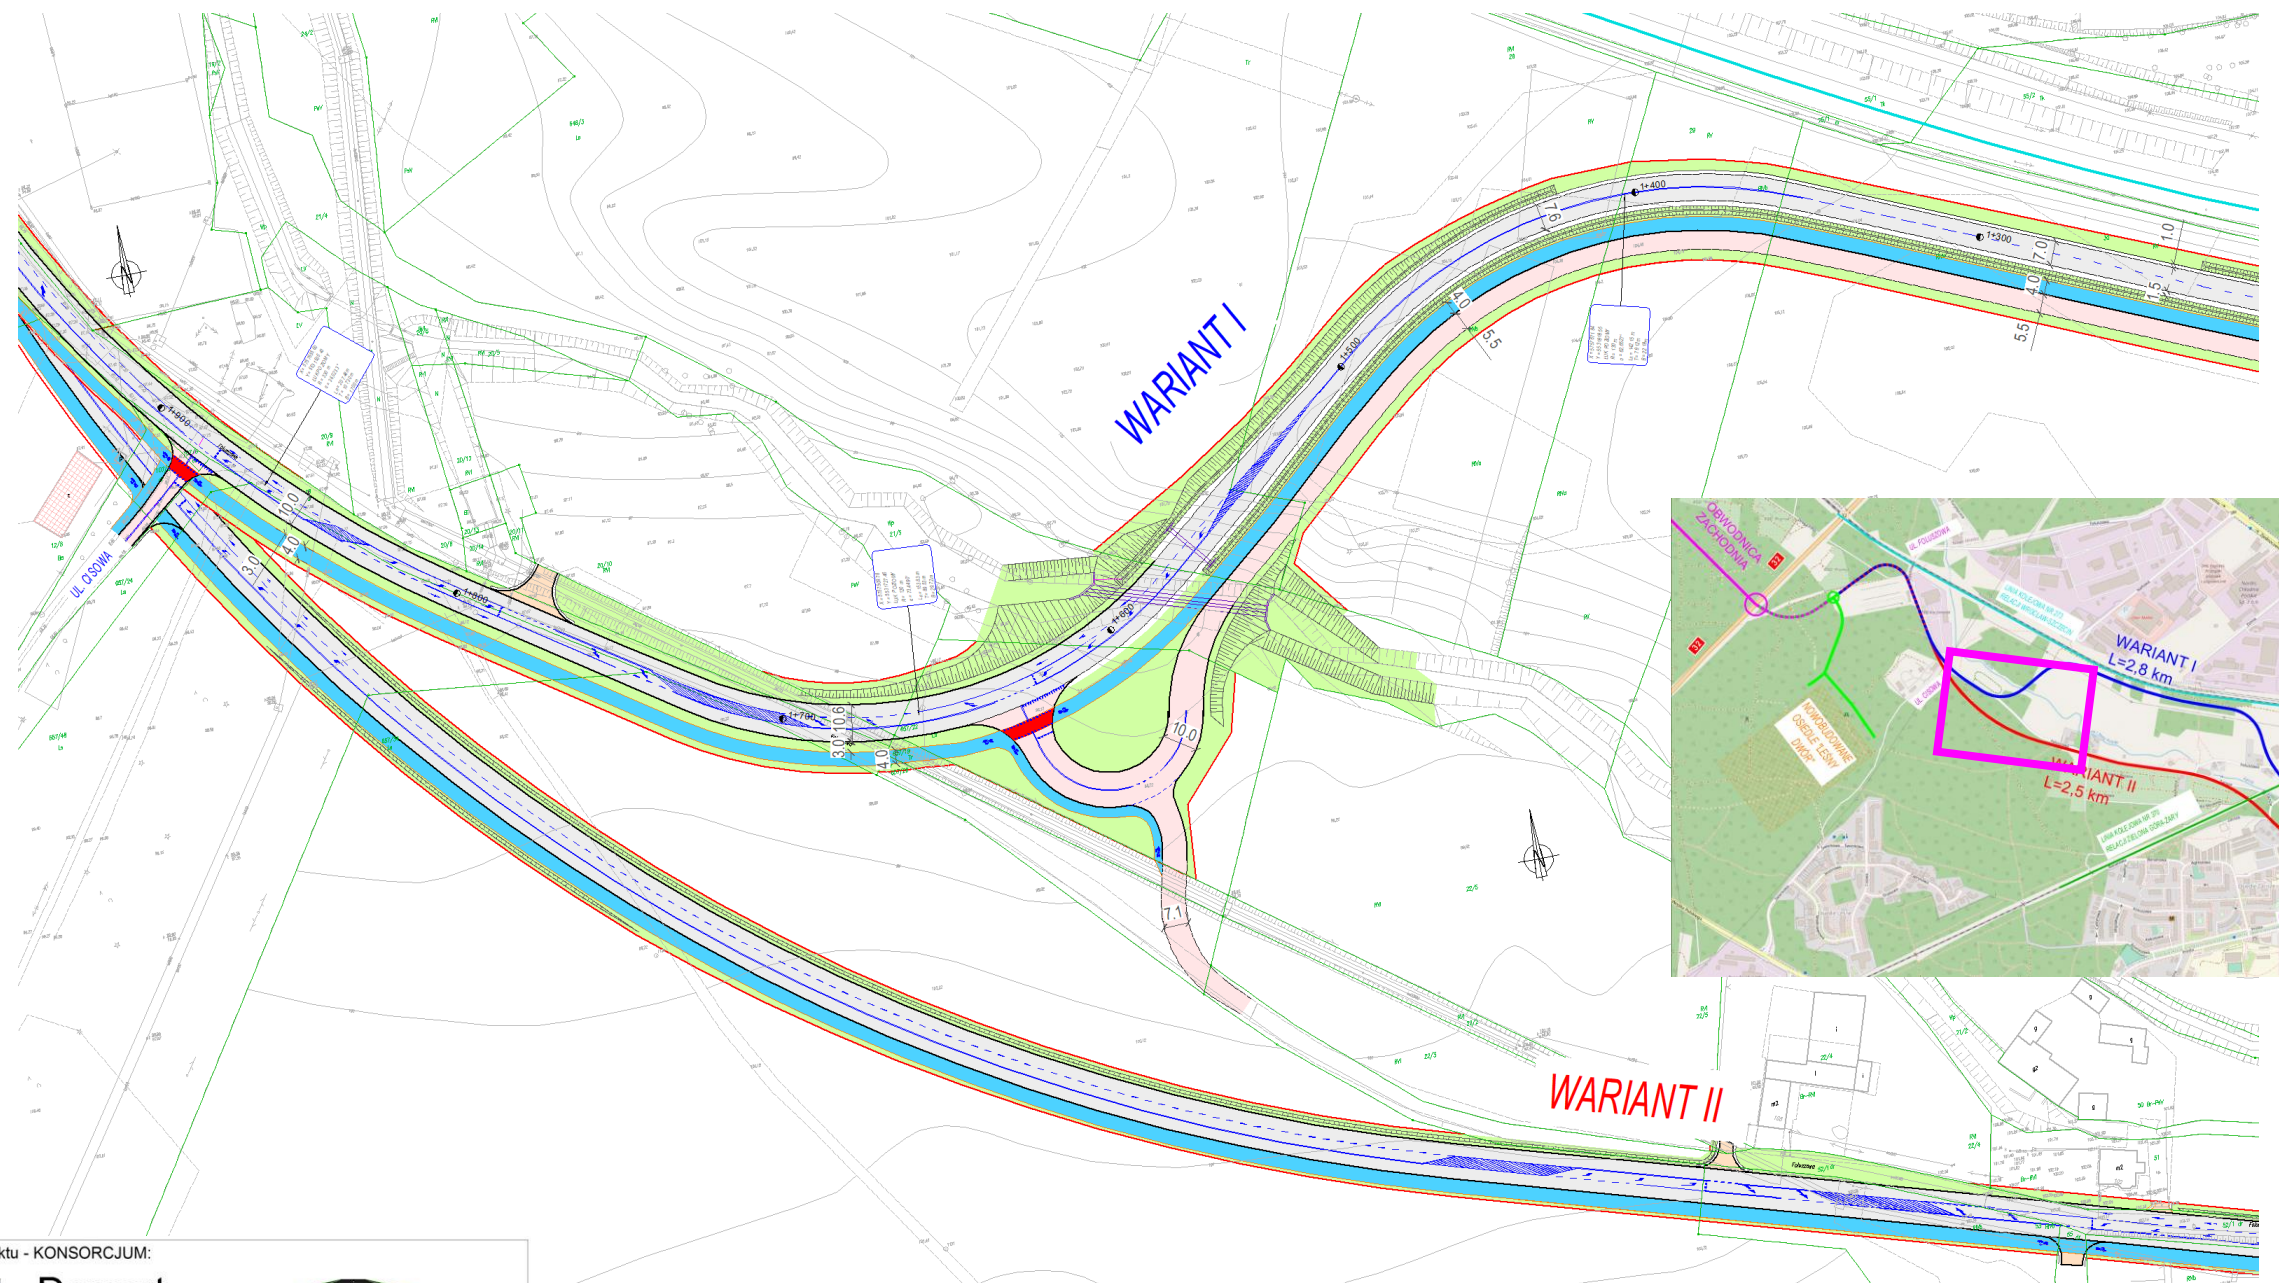


TRASA AGLOMERACYJNA ETAP II – ROZWIĄZANIA SYTUACYJNE PLANOWANEJ DROGI

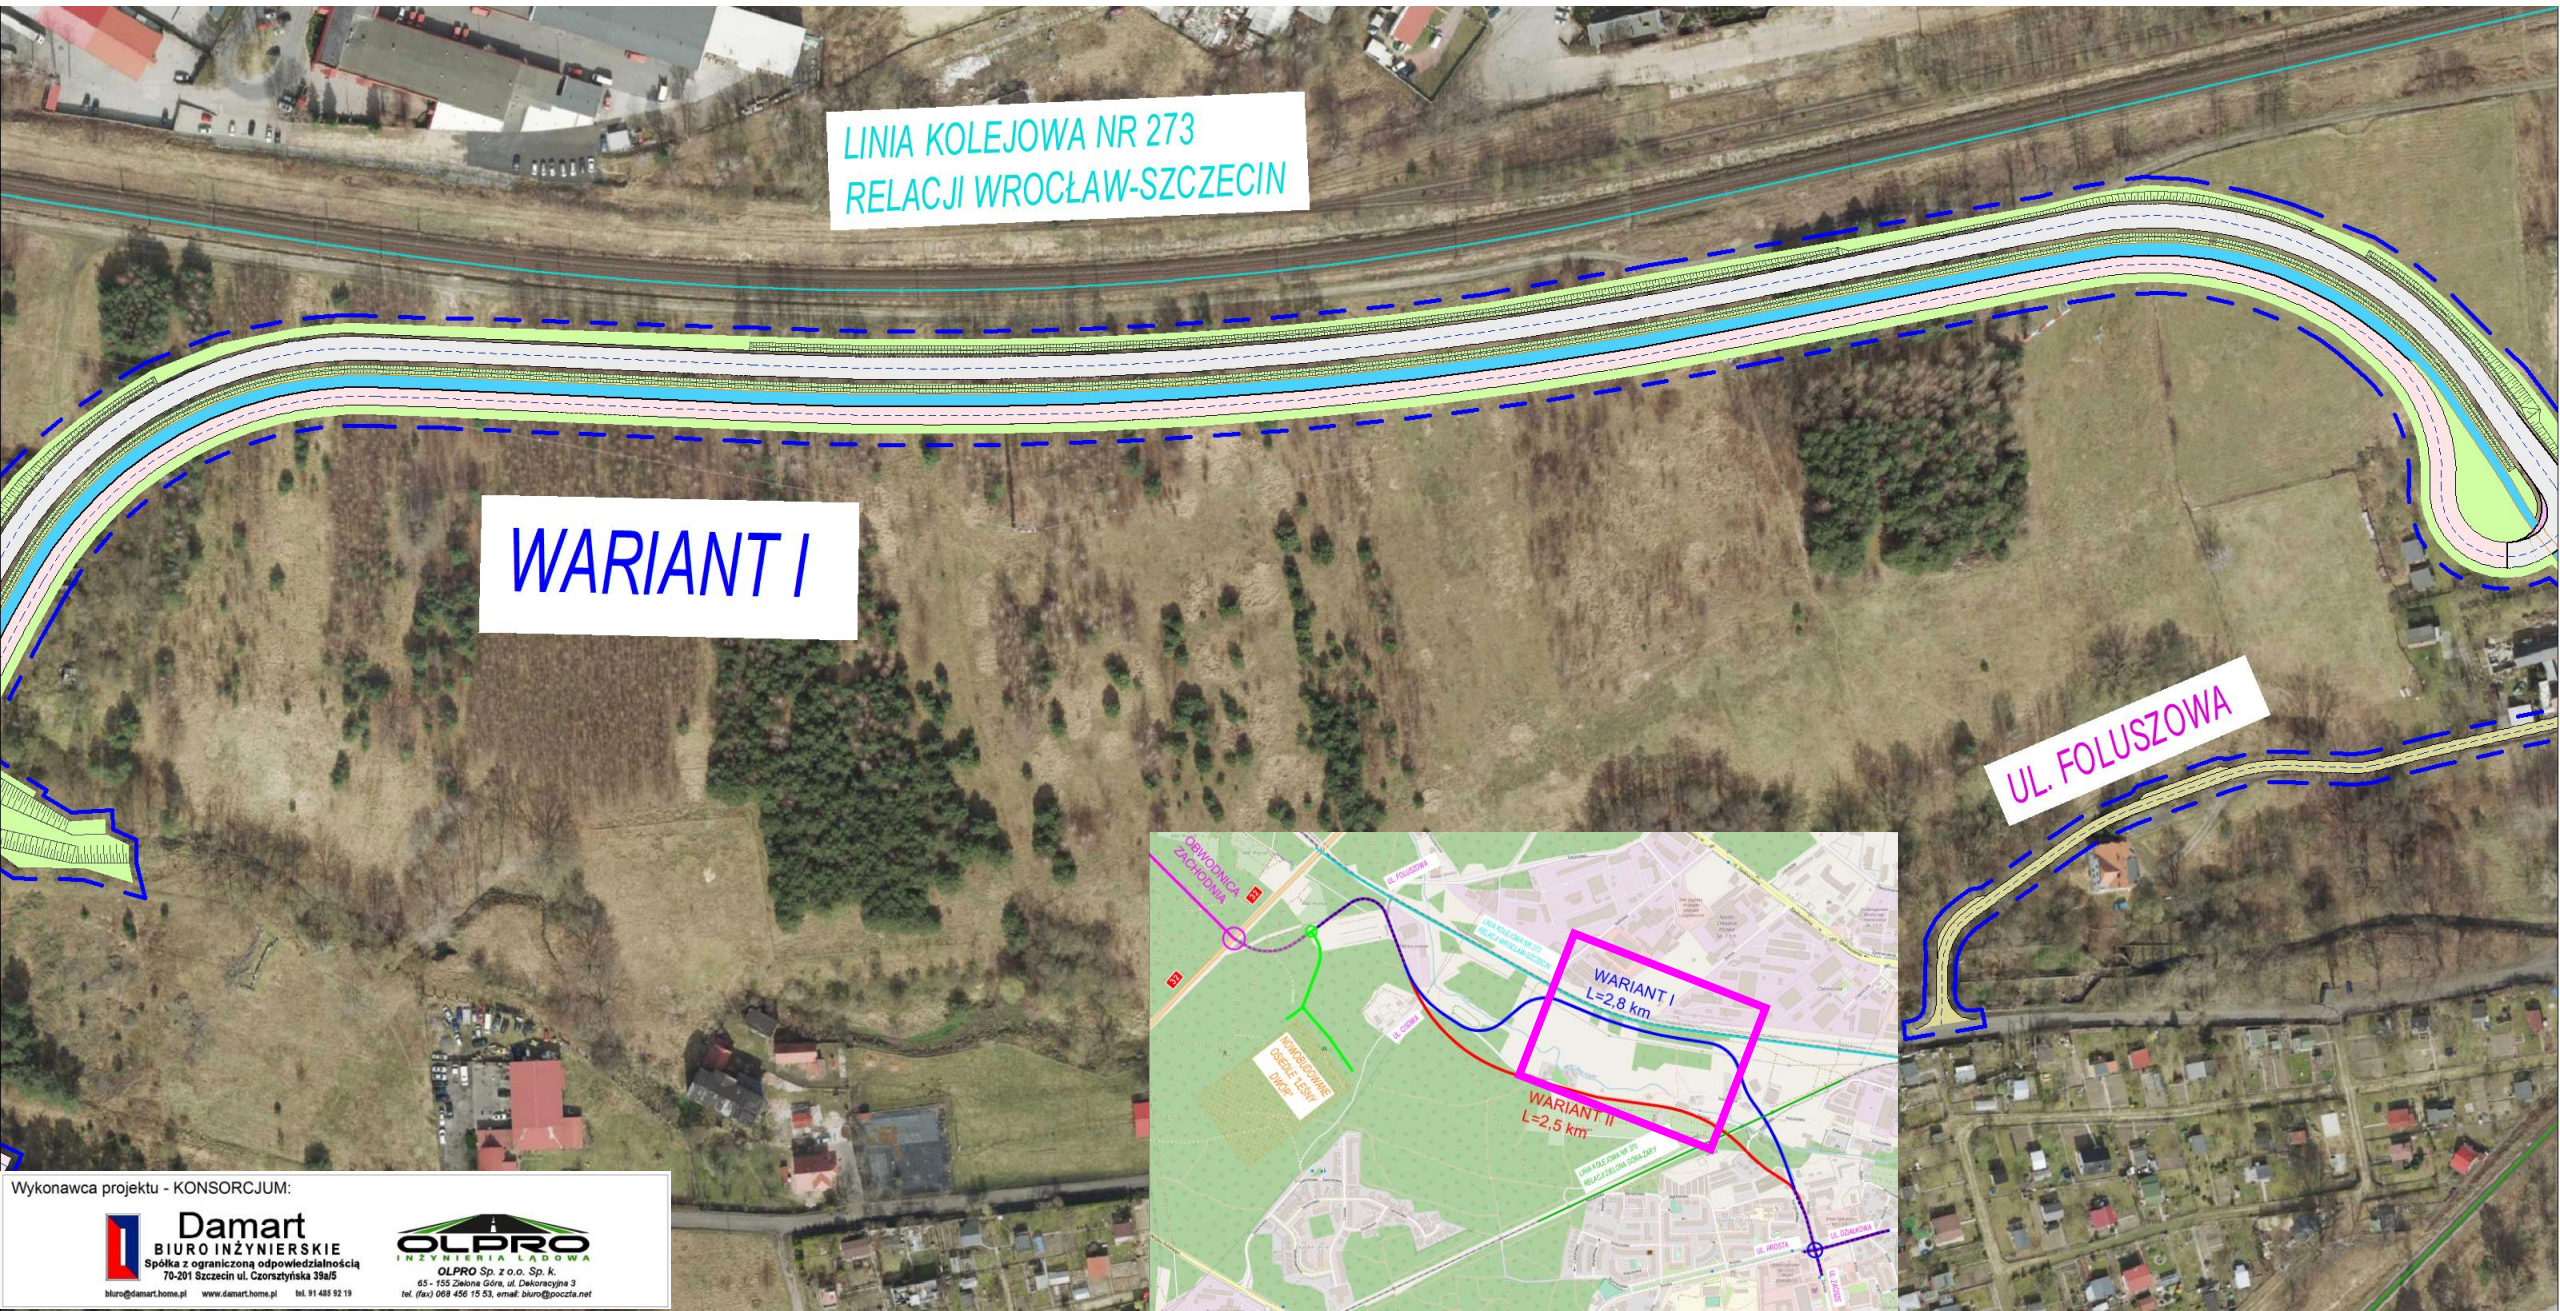


LINIA KOLEJOWA NR 273
RELACJI WROCŁAW-SZCZECIN

WARIANT I


UL. FOLUSZOWA

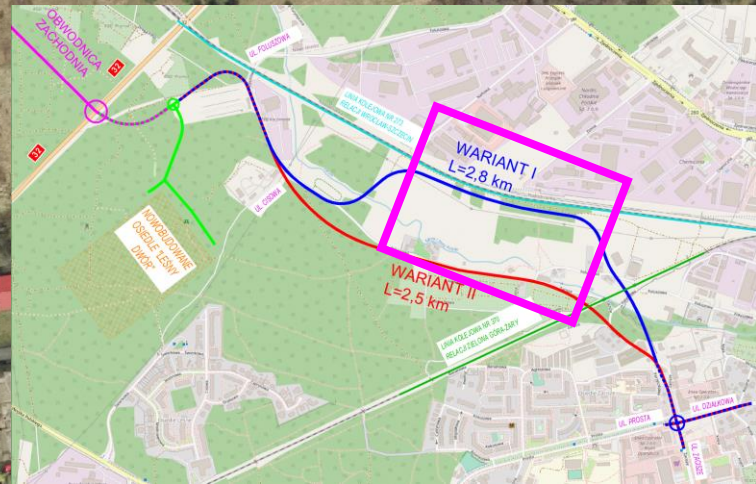

TRASA AGLOMERACYJNA ETAP II – ROZWIĄZANIA SYTUACYJNE PLANOWANEJ DROGI

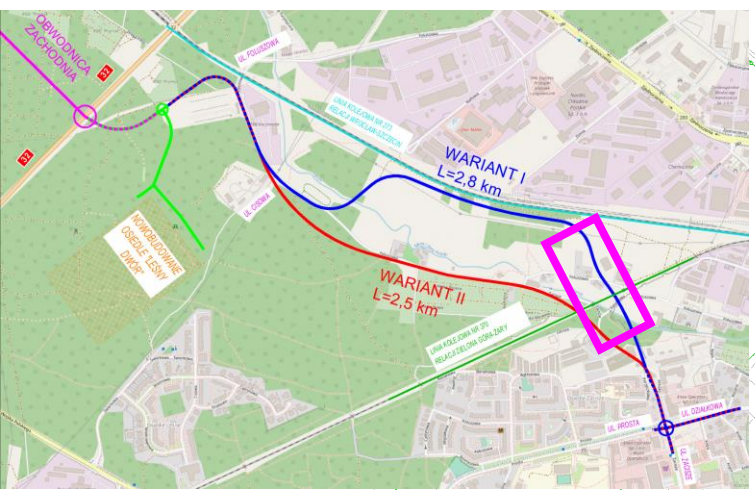


WARIANT I

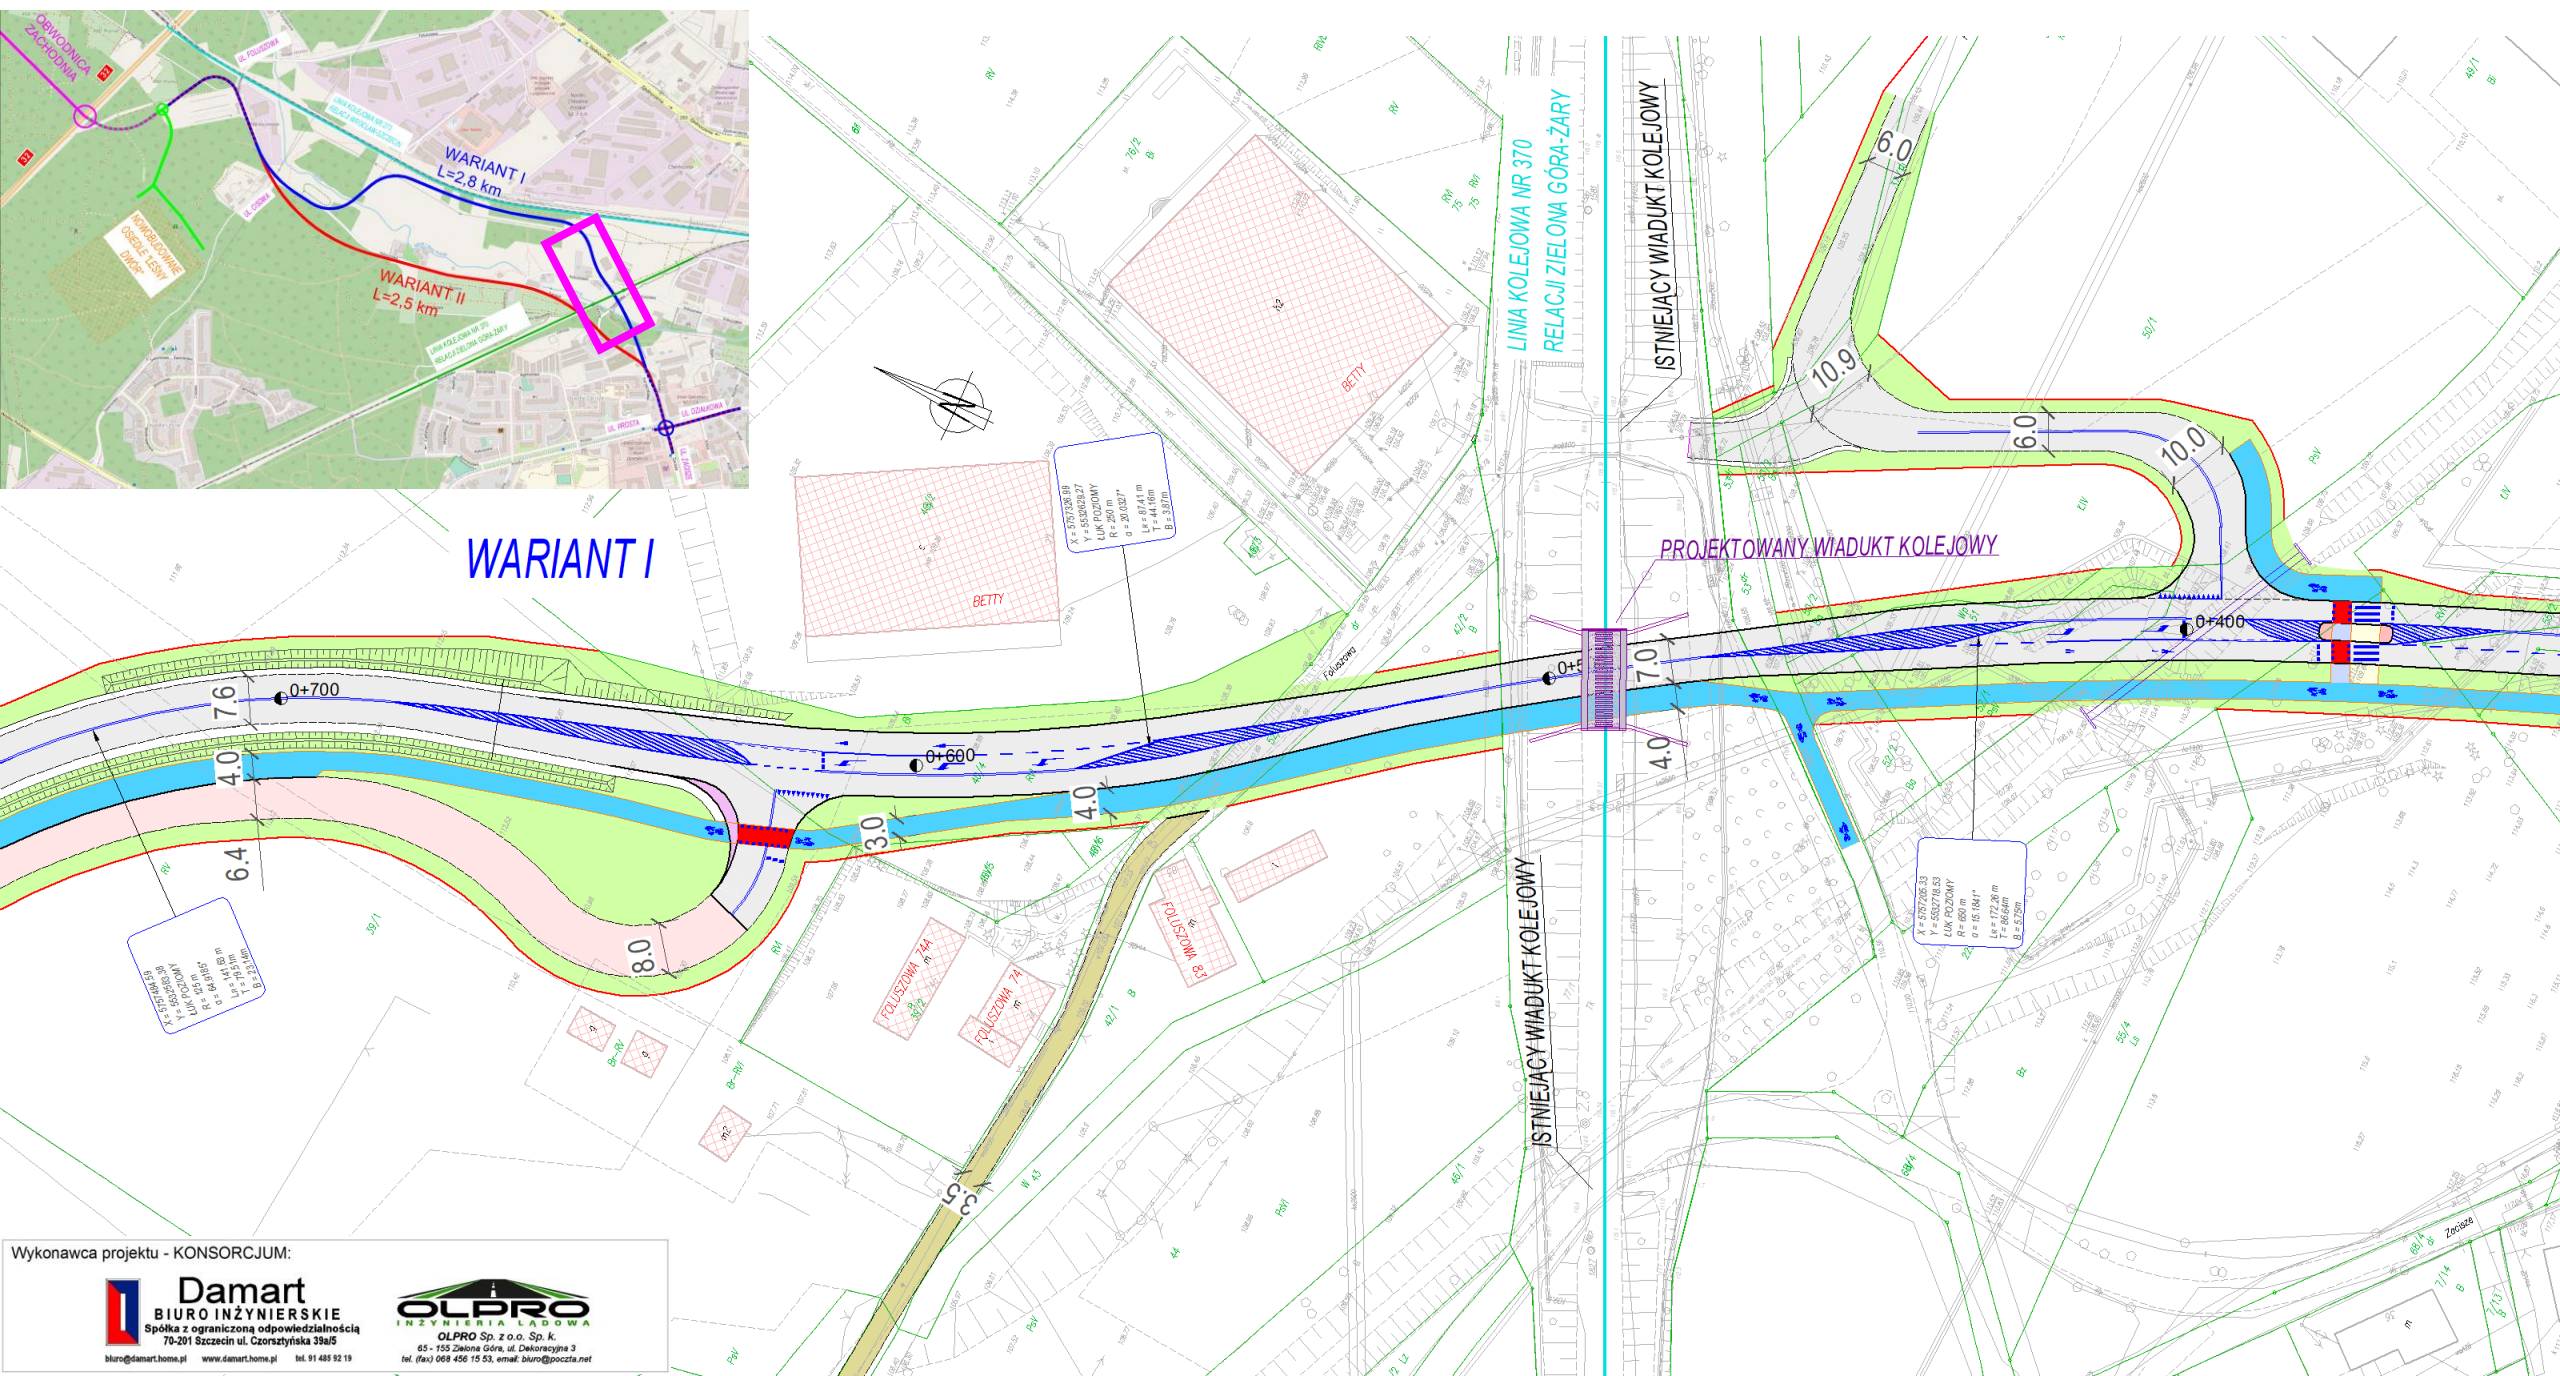


PRZEKRÓJ A-A

Blok mieszkalny
ul. Porzeczkowa 2-6

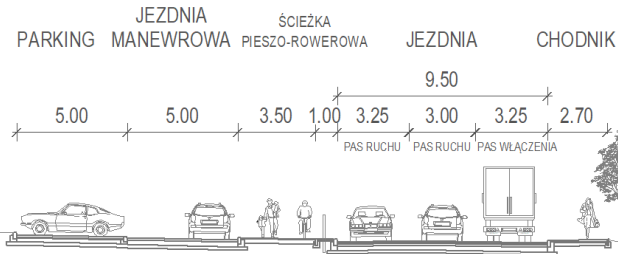

Budynek
Enea Operator

WARIANT I


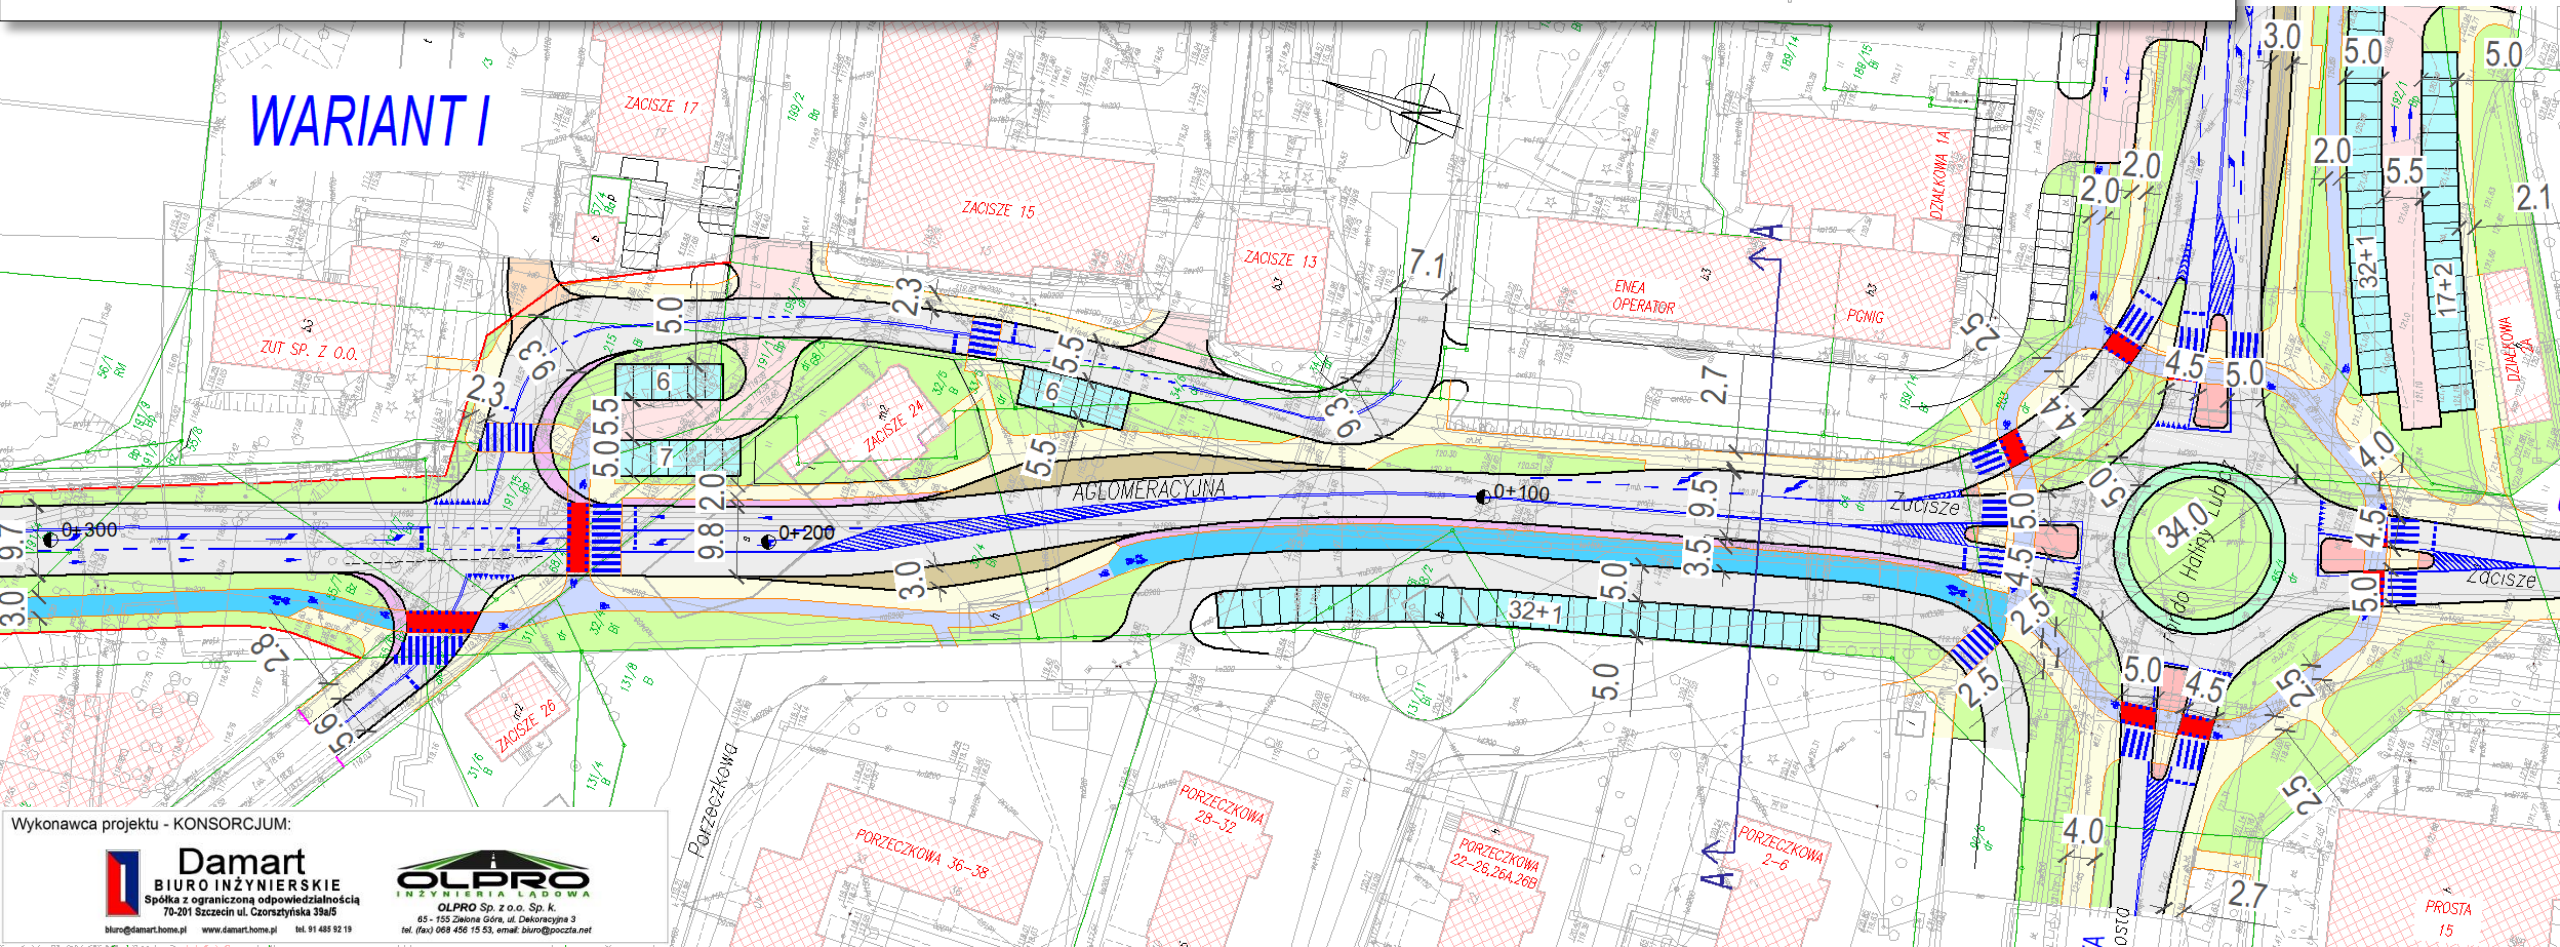


Wykonawca projektu - KONSORCJUM:

Damart
 BIURO INŻYNIERSKIE
 Spółka z ograniczoną odpowiedzialnością
 70-201 Szczecin ul. Czorszyńska 39A/5
 biuro@damart.home.pl www.damart.home.pl tel. 91 485 92 19

OLPRO
 INŻYNIERIA ŁĄDOWA
 OLPRO Sp. z o.o. Sp. k.

TRASA AGLOMERACYJNA ETAP II – ROZWIĄZANIA SYTUACYJNE PLANOWANEJ DROGI

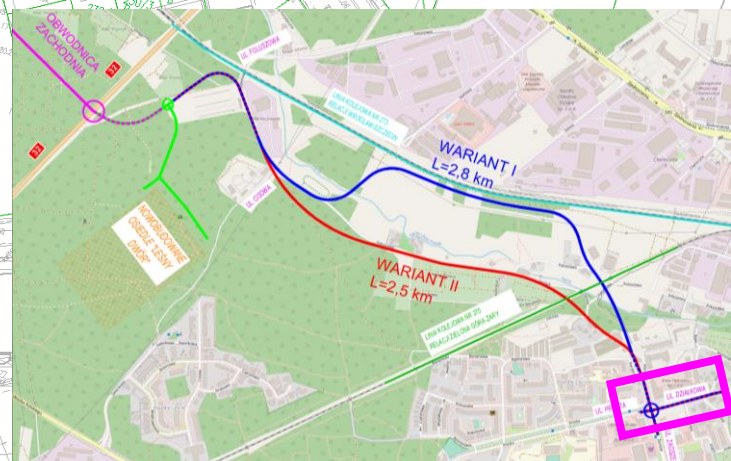
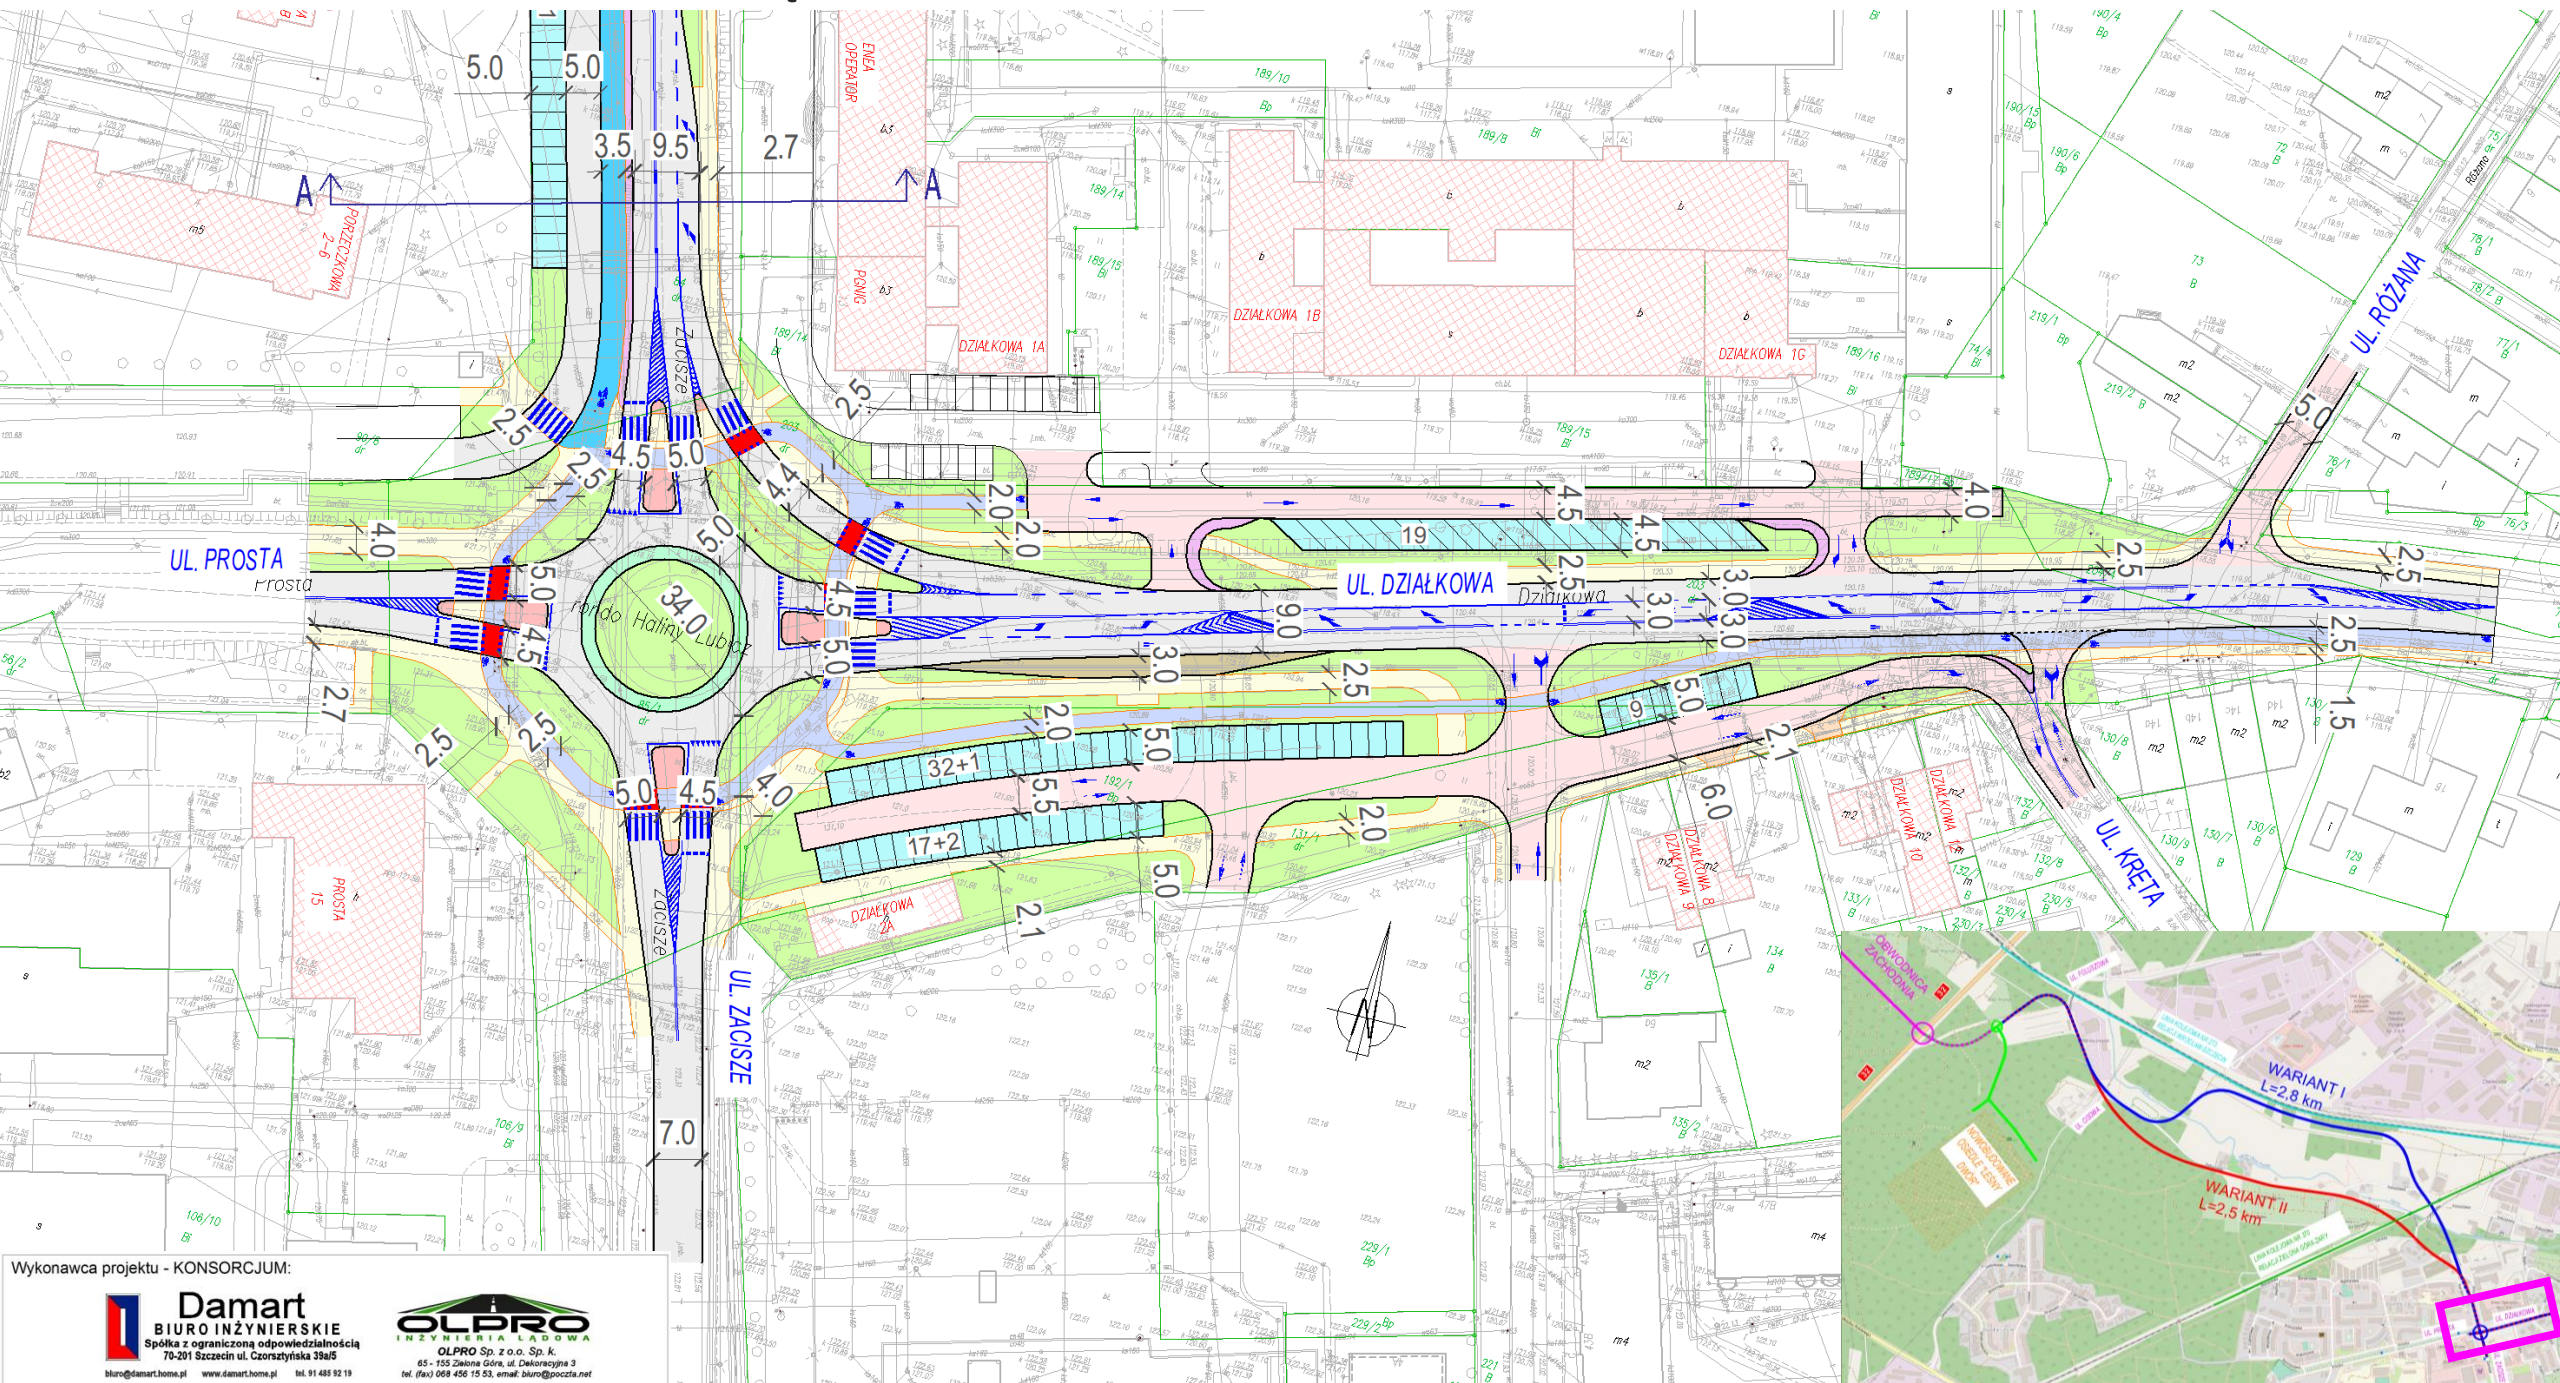


Wykonawca projektu - KONSORCJUM:

Damart
 BIURO INŻYNIERSKIE
 Spółka z ograniczoną odpowiedzialnością
 70-201 Szczecin ul. Czerzyńska 39A/5
 biuro@damart.home.pl www.damart.home.pl tel. 91 485 92 19

OLPRO
 INŻYNIERIA LĄDOWA
 OLPRO Sp. z o.o. Sp. k.


TRASA AGLOMERACYJNA ETAP II – ROZWIĄZANIA SYTUACYJNE PLANOWANEJ DROGI

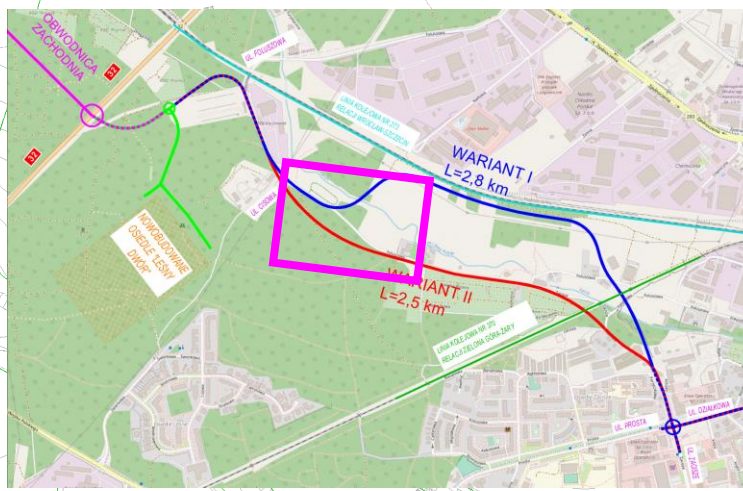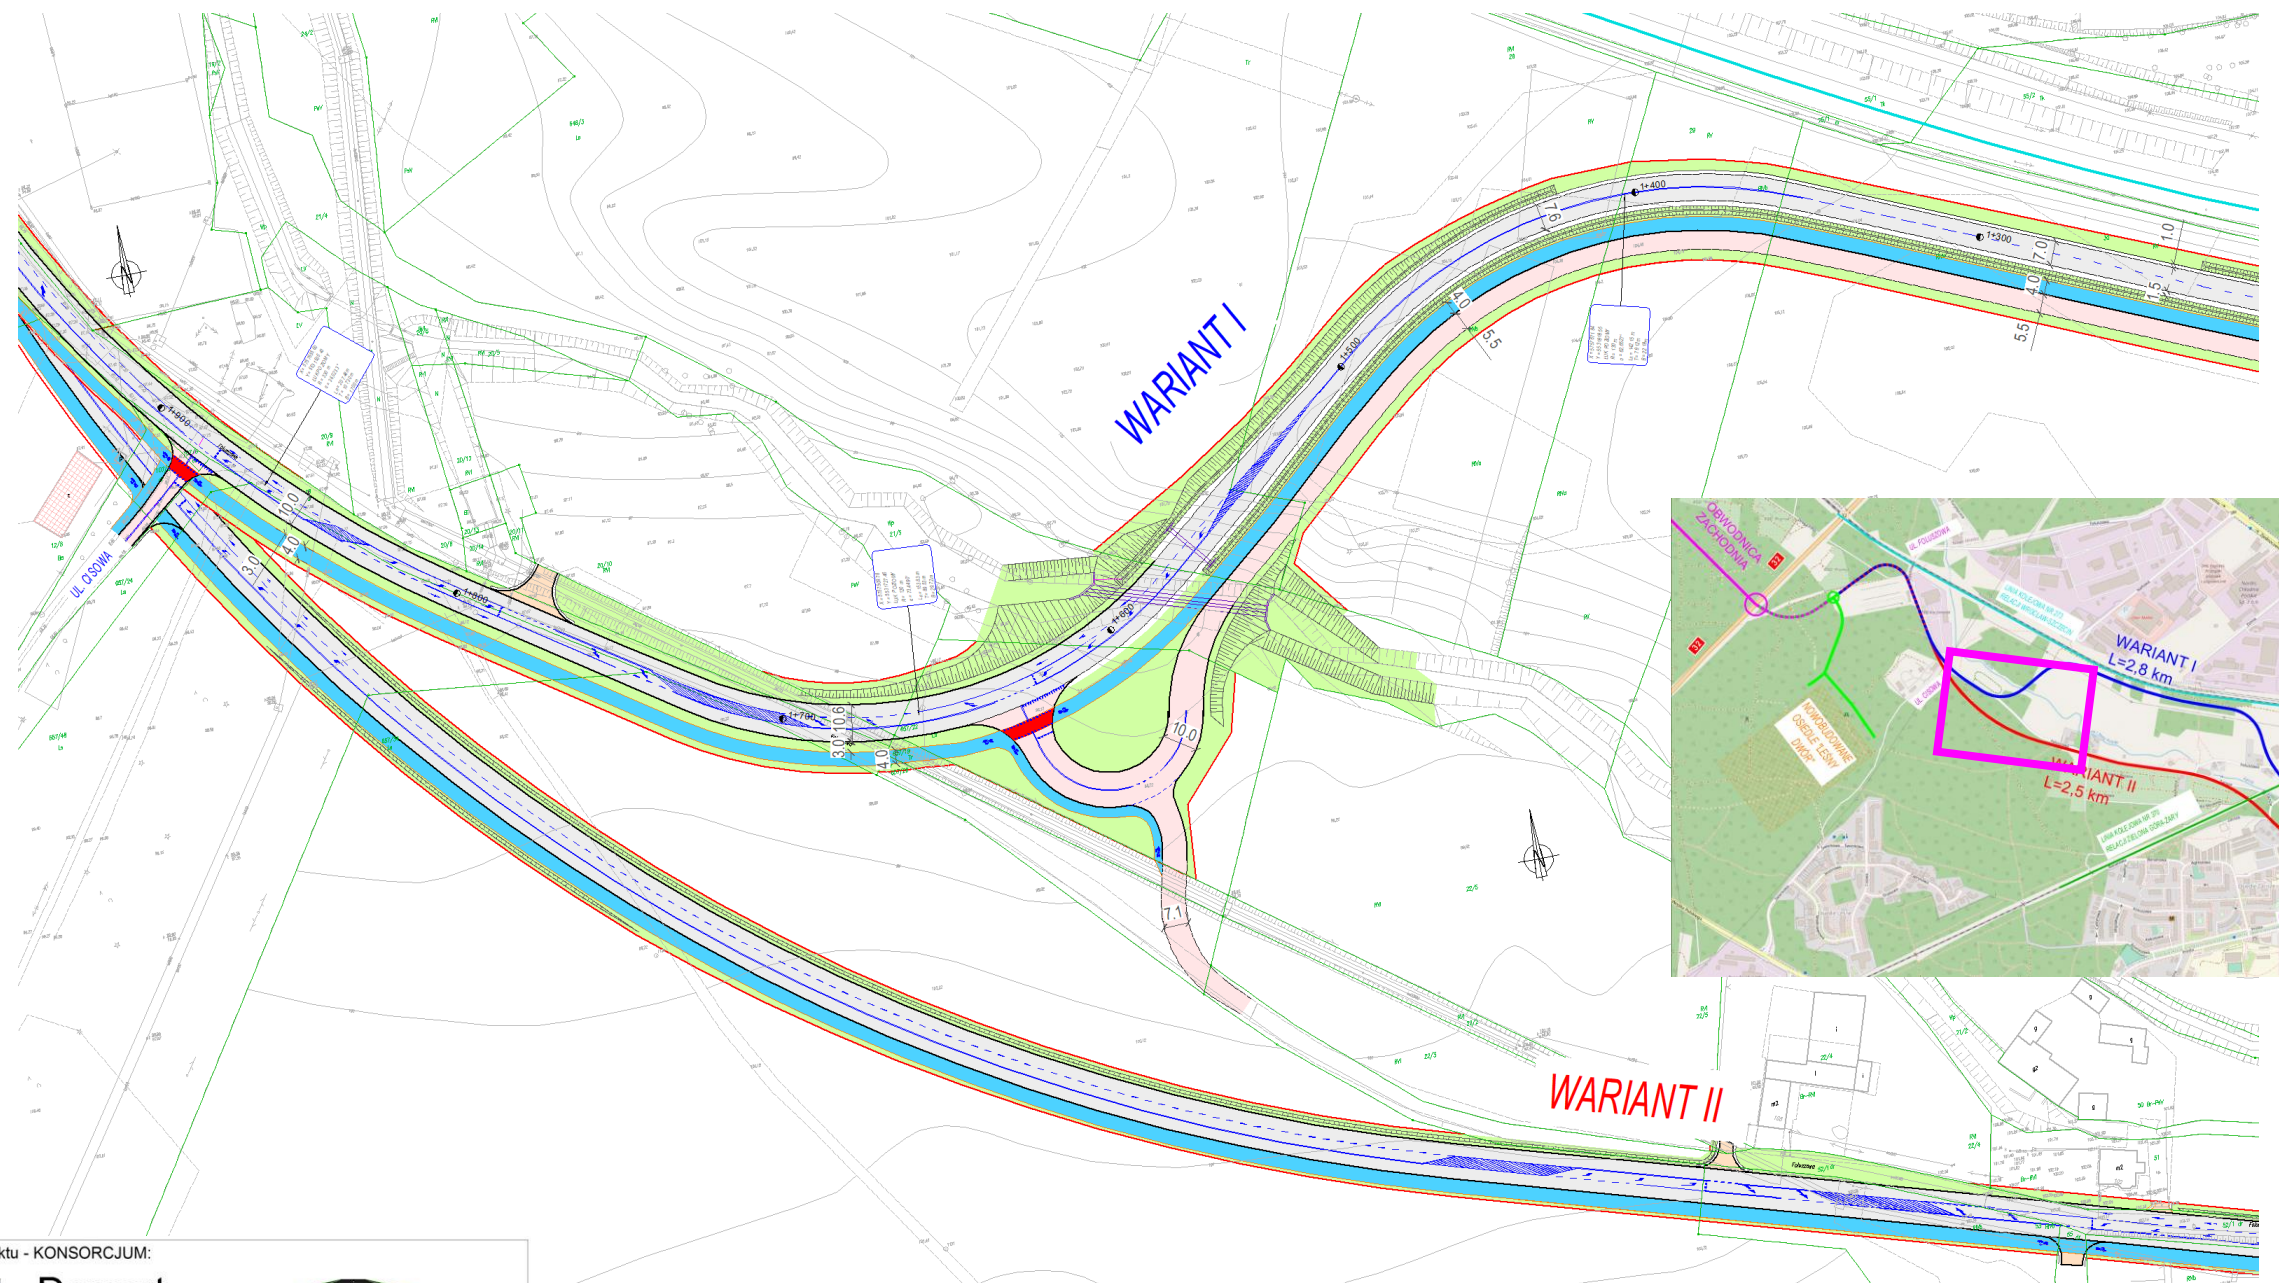

TRASA AGLOMERACYJNA ETAP II – ROZWIĄZANIA SYTUACYJNE PLANOWANEJ DROGI



WARIANT II

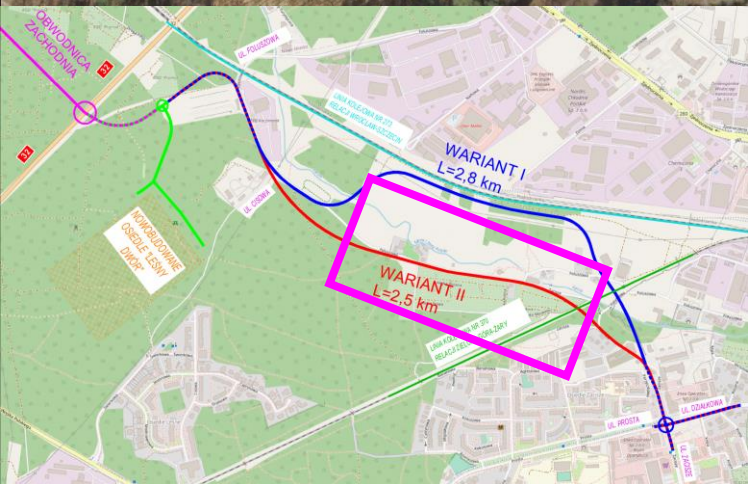


LINIA KOLEJOWA NR 370
RELACJI ZIELONA GÓRA-ŻARY

Wykonawca projektu - KONSORCJUM:

Damart
BIURO INŻYNIERSKIE
Spółka z ograniczoną odpowiedzialnością
70-201 Szczecin ul. Czorszyńska 39a/5
biuro@damart.home.pl www.damart.home.pl tel. 91 485 92 19

OLPRO
INŻYNIERIA LĄDOWA
OLPRO Sp. z o.o. Sp. k.
tel. (fax) 068 456 15 53, email: biuro@poczta.net

TRASA AGLOMERACYJNA ETAP II – ROZWIĄZANIA SYTUACYJNE PLANOWANEJ DROGI

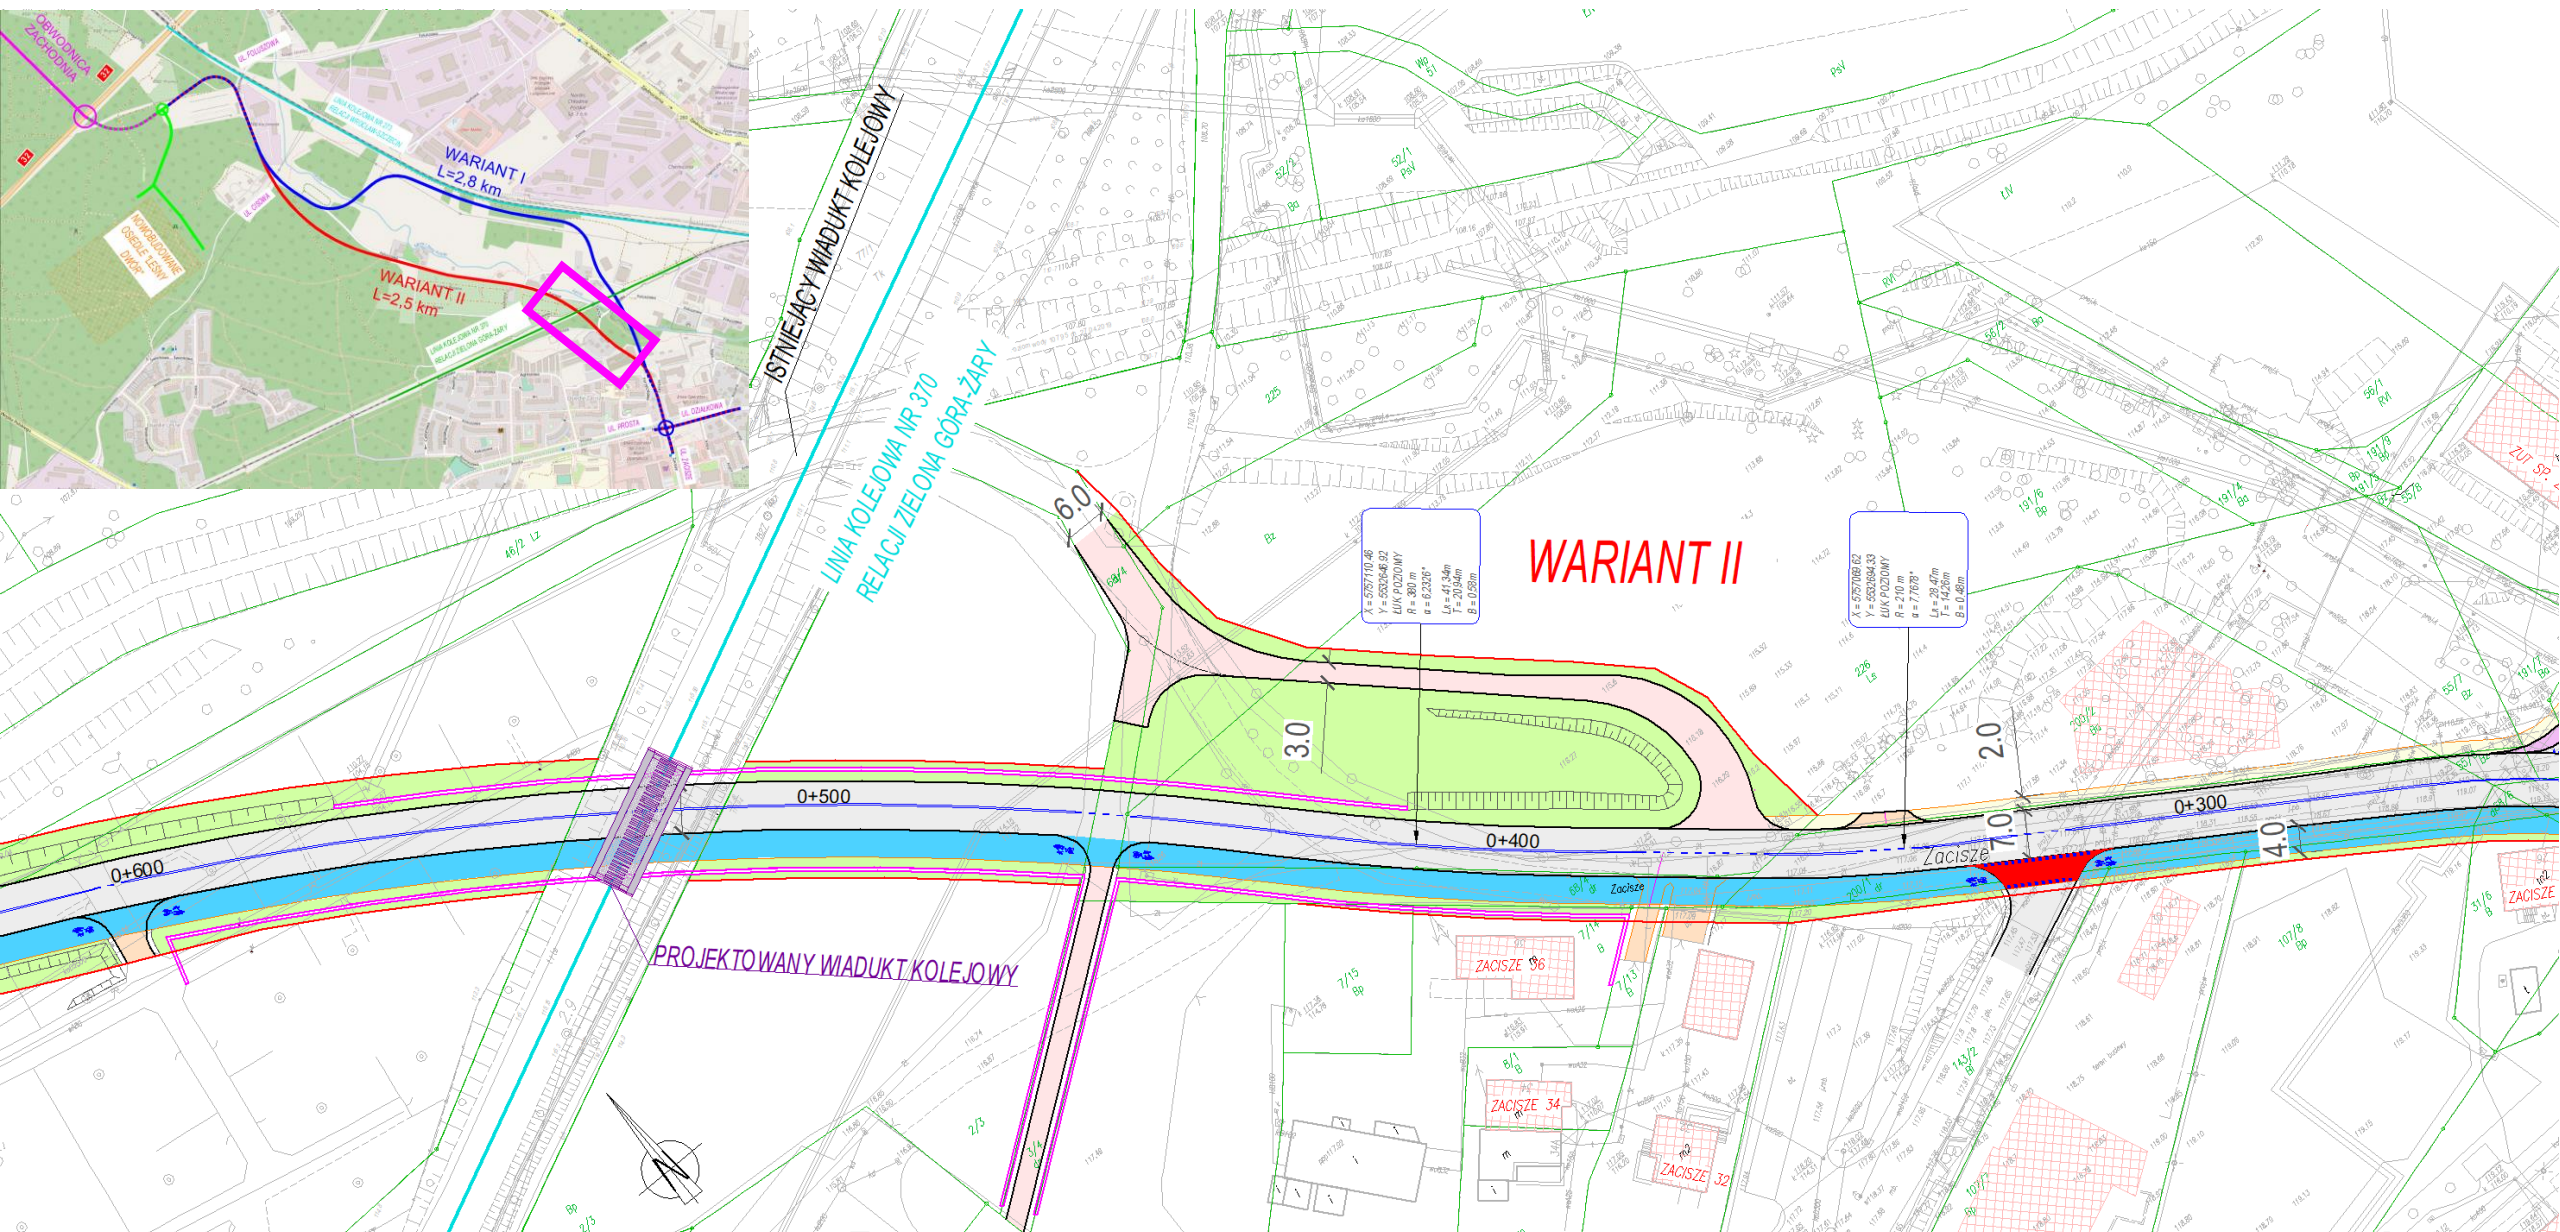


Wykonawca projektu - KONSORCJUM:

Damart
BIURO INŻYNIERSKIE
Spółka z ograniczoną odpowiedzialnością
70-201 Szczecin ul. Czornostyńska 39a/5
biuro@damart.home.pl www.damart.home.pl tel. 91 485 92 19

OLPRO
INŻYNIERIA LĄDOWA
OLPRO Sp. z o.o. Sp. k.
65-155 Zielona Góra, ul. Dekoracyjna 3


PRZEKRÓJ A-A

Blok mieszkalny
ul. Porzeczkowa 2-6

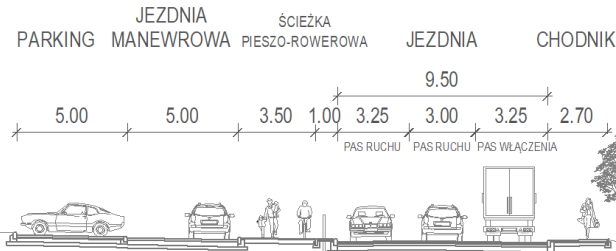

Budynek
Enea Operator

WARIANT II

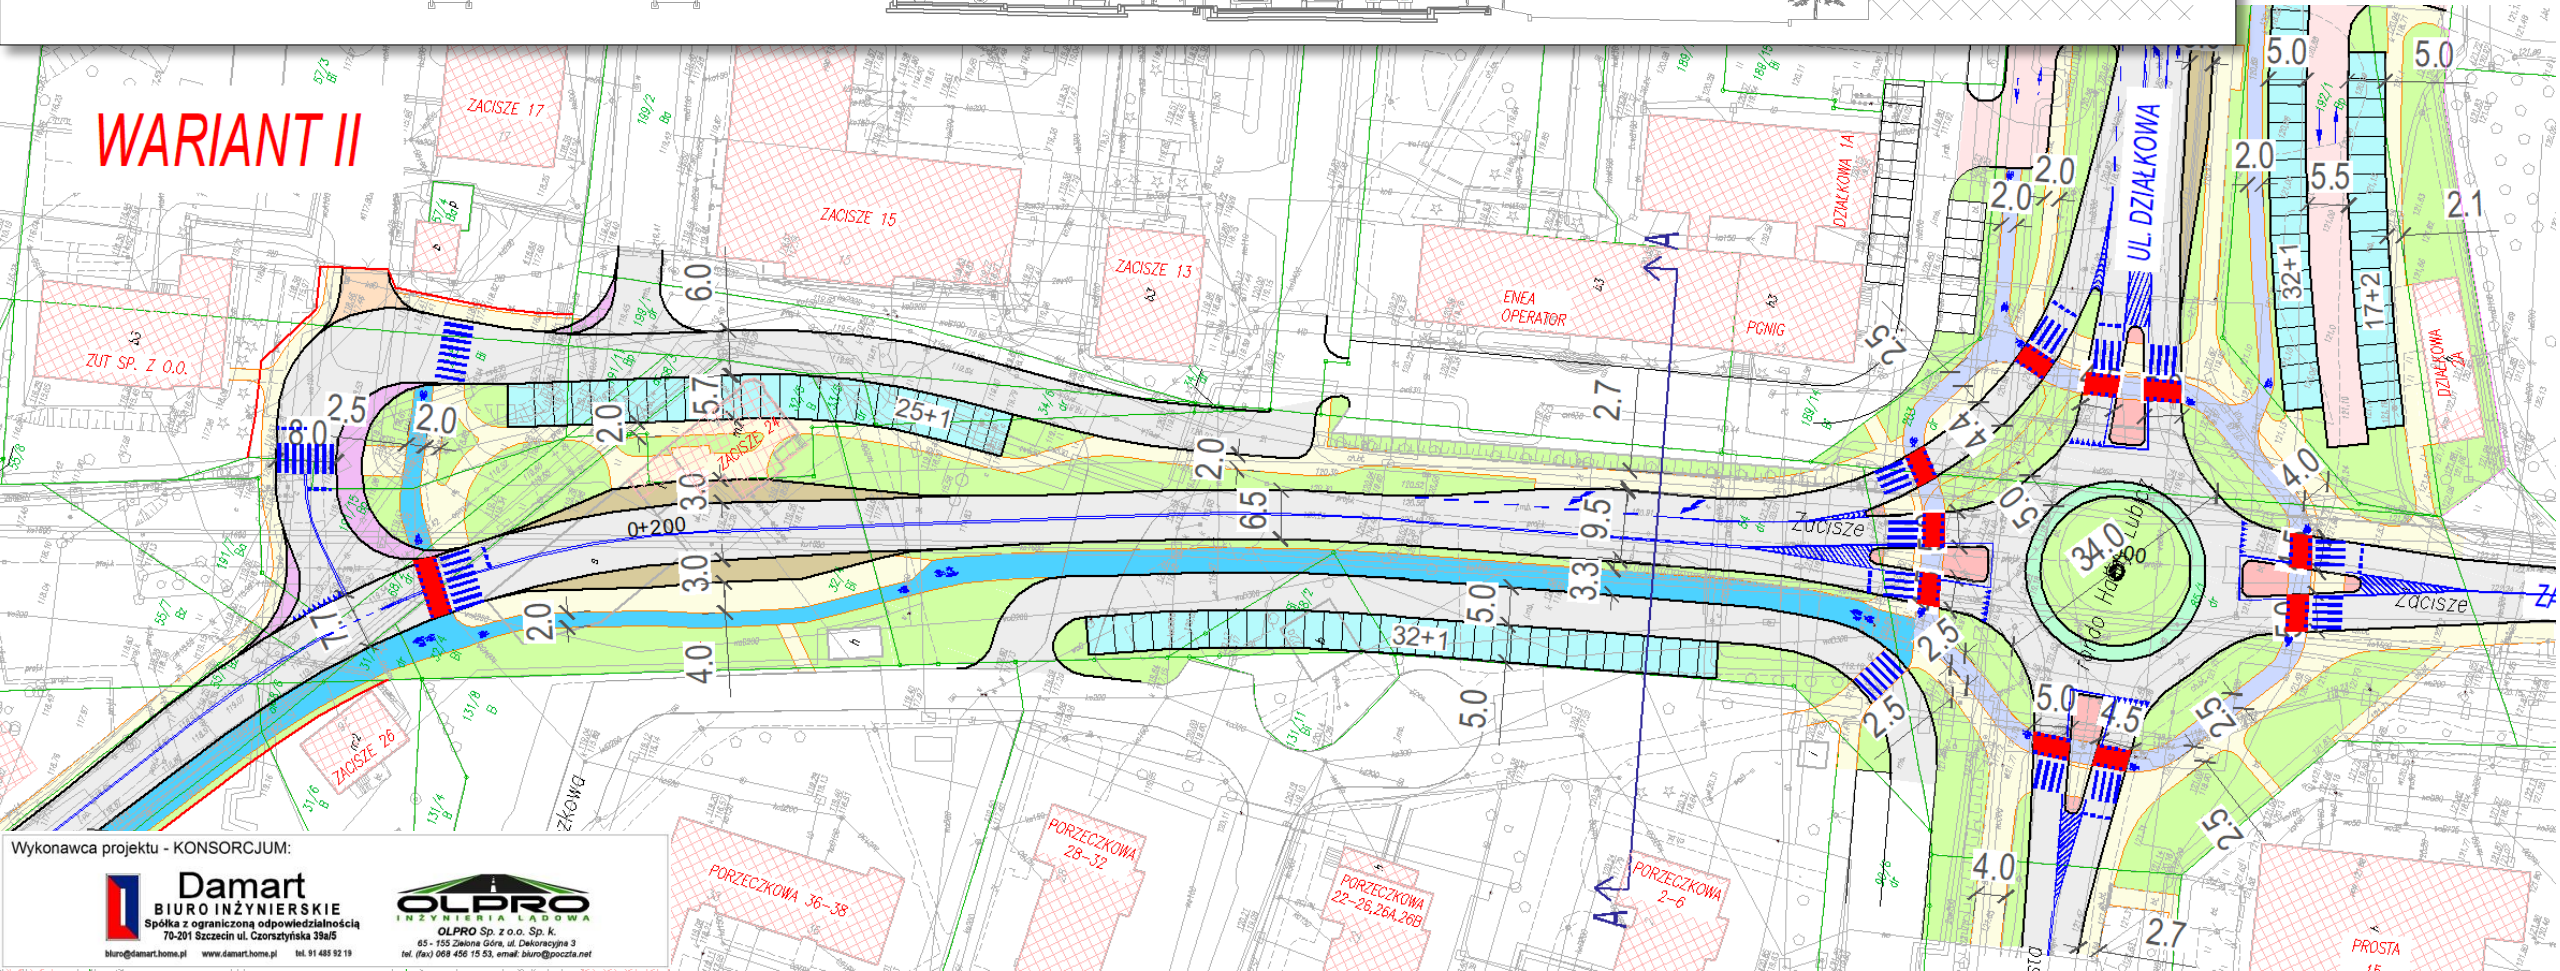

Wykonawca projektu - KONSORCJUM:

Damart
BIURO INŻYNIERSKIE
Spółka z ograniczoną odpowiedzialnością
70-201 Szczecin ul. Czorszyńska 39a/5
biuro@damart.home.pl www.damart.home.pl tel. 91 485 92 19

OLPRO
INŻYNIERIA ŁĄDOWA
OLPRO Sp. z o.o. Sp. k.


TRASA AGLOMERACYJNA ETAP II – ROZWIĄZANIA SYTUACYJNE PLANOWANEJ DROGI

Wykonawca projektu - KONSORCJUM:


Damart
BIURO INŻYNIERSKIE
Spółka z ograniczoną odpowiedzialnością
70-201 Szczecin ul. Czorszyńska 39a/5
biuro@damart.home.pl www.damart.home.pl tel. 91 485 92 19

OLPRO

WARIANT I

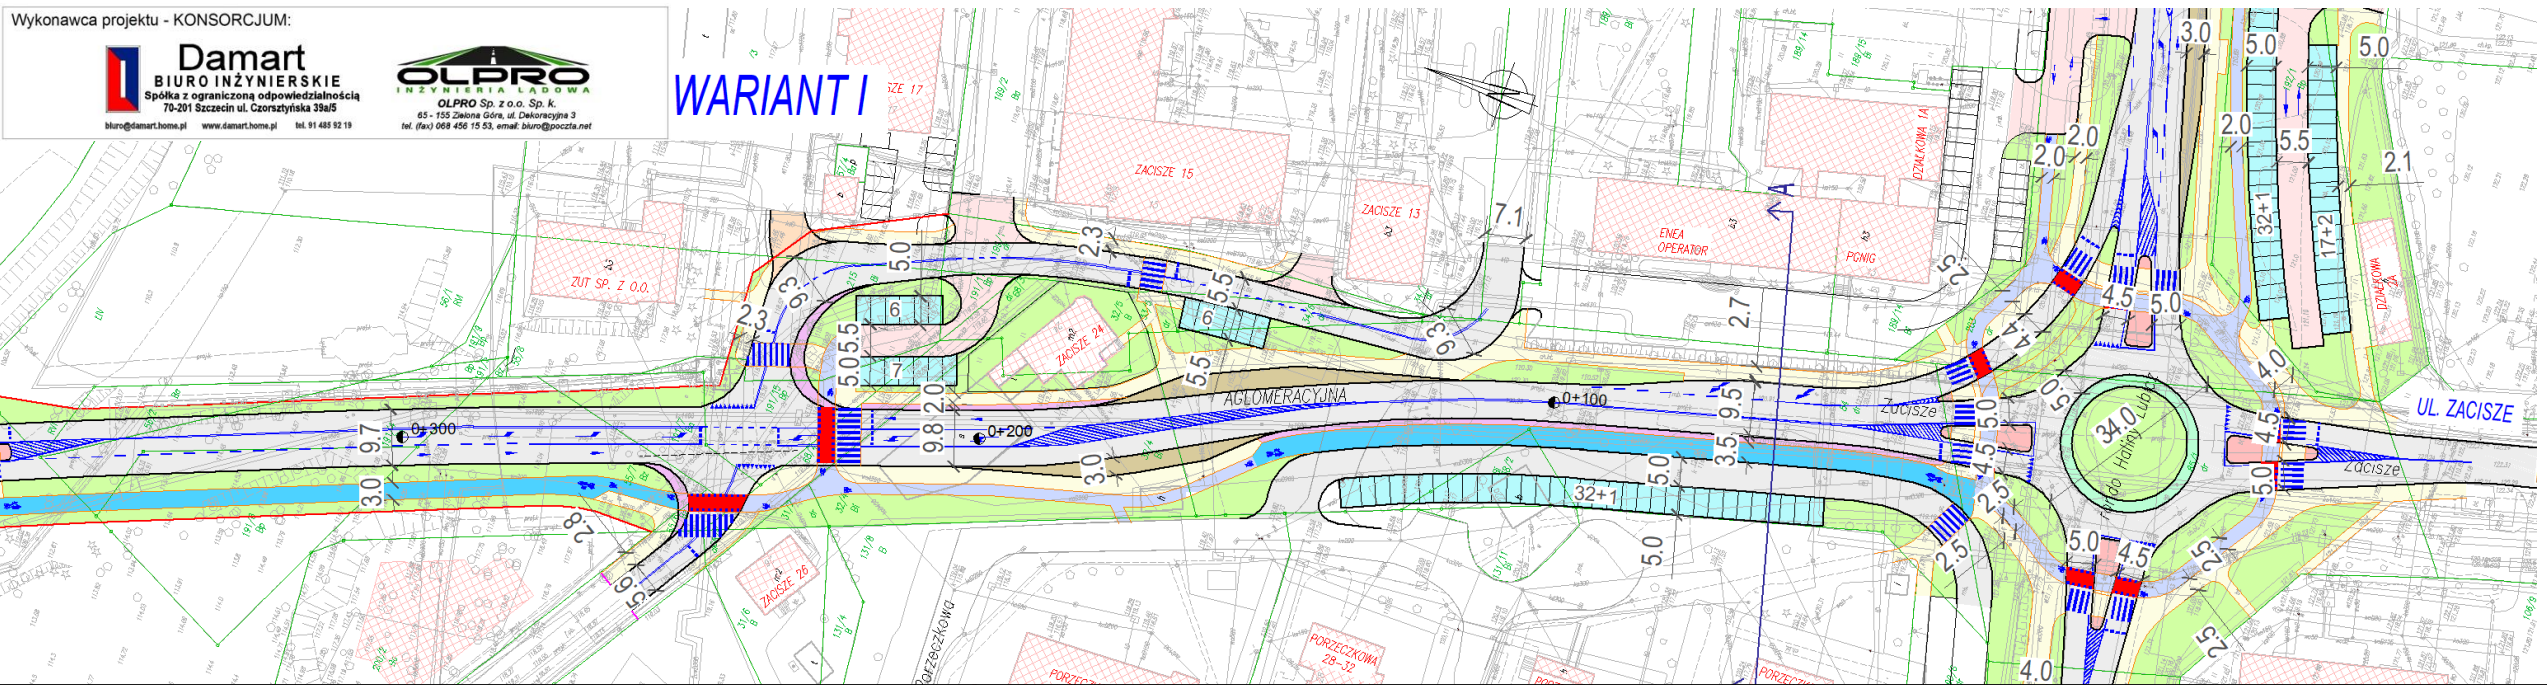

WARIANT II

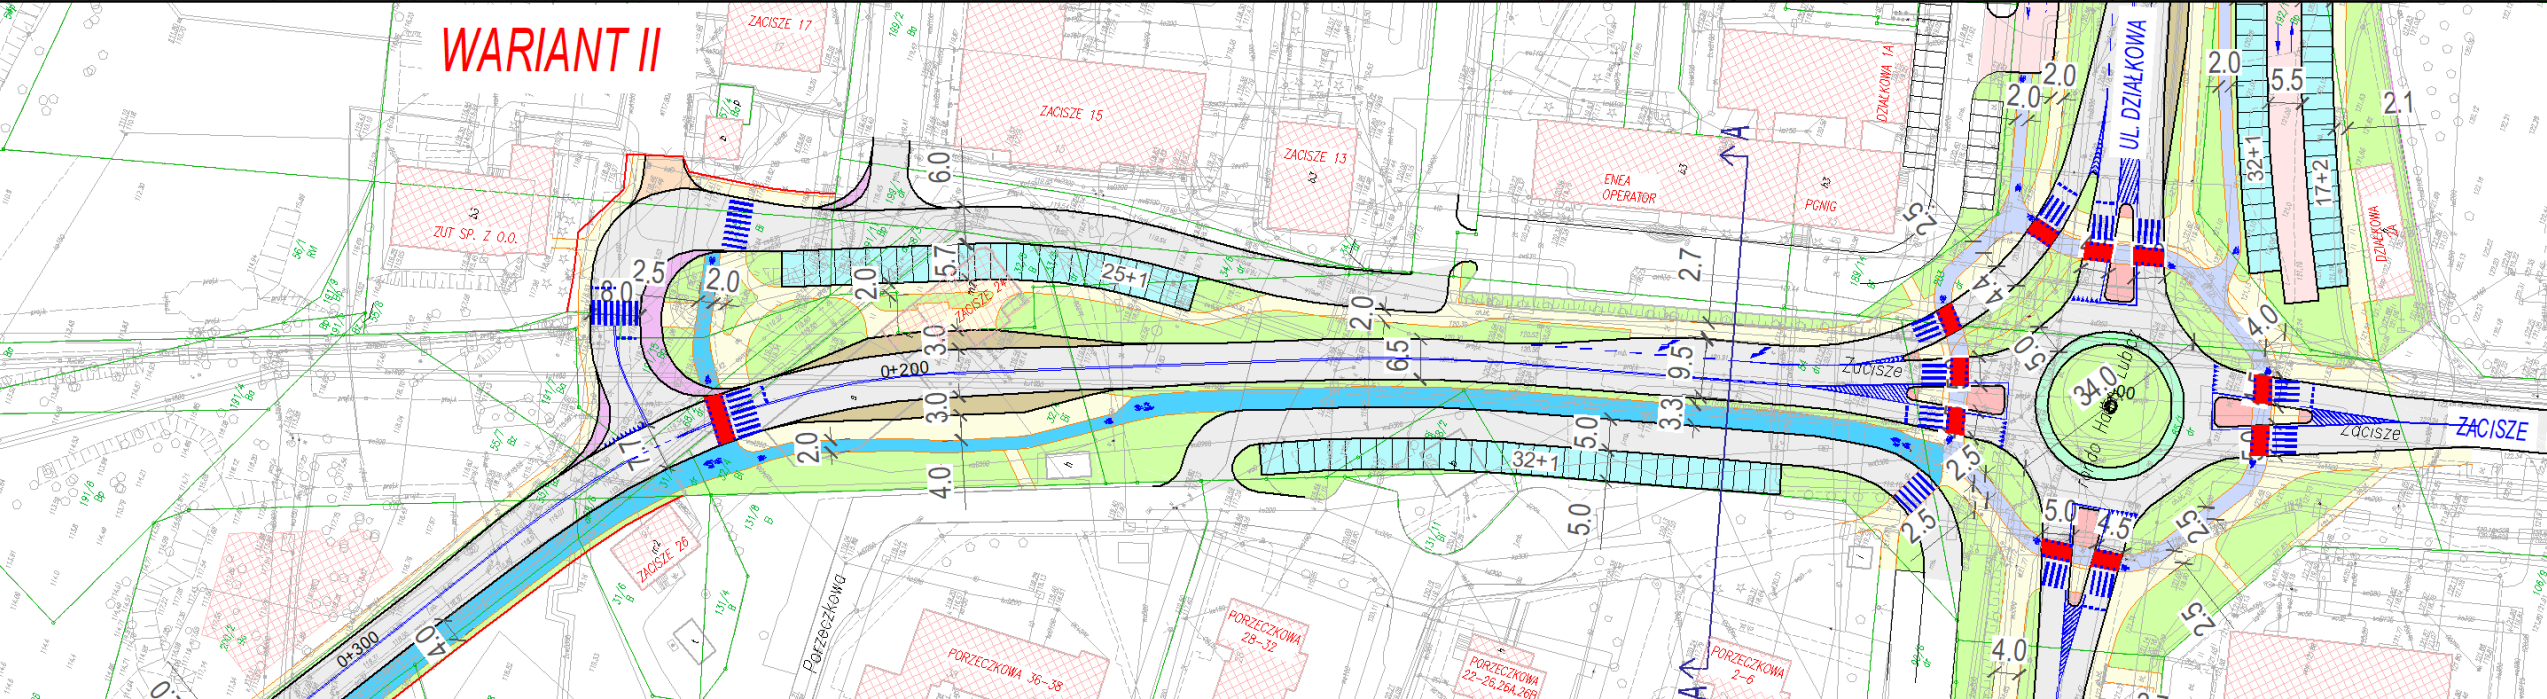

TRASA AGLOMERACYJNA ETAP II – ROZWIĄZANIA SYTUACYJNE PLANOWANEJ DROGI

Wykonawca projektu - KONSORCJUM:

Damart
BIURO INŻYNIERSKIE
Spółka z ograniczoną odpowiedzialnością
biuro@damart.home.pl www.damart.home.pl tel. 91 485 92 19

OLPRO
INŻYNIERIA LĄDOWA
OLPRO Sp. z o.o. Sp. k.

